



Boshof Hoogmade

8 Exclusieve Eengezinswoningen · Vrij Op Naam

8

WONINGEN

126 – 137 m²

WOONOPPERVLAK

A+++

ENERGIELABEL

V.O.N.

PRIJSTYPE

VERKOOPTEKENINGEN · BLAD 1 VAN 21 · ALGEMENE INFORMATIE

Verkooptekeningen *Boshof Hoogmade*

Renvooi materialen

	dakpan donkergrijs
	Metselwerk kleur licht genuaceerd
	Metselwerk wit gekeimd

Renvooi bouwkundig

	hoofdentree
	dragende wand
	niet dragende binnenwand
	dakpakket
	opstelplaats wasmachine
	opstelplaats wasdroger
	opstelplaats koelkast
	principe opstelling keukenblok

Renvooi installaties

	ruimte voorzien van vloerverwarming
	rookmelder
	mechanische afzuiging
	mechanische ventilatie-unit
	warmtepomp
	verdelers vloerverwarming

Disclaimer
De op deze tekeningen aangegeven maten zijn circa maten in millimeters en tussen de wanden / vloeren gemeten, waarbij geen rekening is gehouden met enige wandafwerking, plinten, aftrimming, etc. In verband met de nauwkeurige uitwerking van details, constructie, maatvoering, materialen e.d. kunnen er kleine afwijkingen ontstaan ten opzichte van de nu vermelde gegevens. Deze geringe afwijkingen geven geen aanleiding tot verrekening. Aan de op deze tekening aangegeven maten kunnen derhalve geen rechten worden ontleend. De op deze tekening aangegeven maatvoering is niet geschikt voor opdrachten aan derden door kopers. De posities van aansluitingen en installatie onderdelen zijn indicatief op tekening aangegeven. De exacte aantallen en posities zullen na berekening in het werk door de installateurs worden bepaald en kunnen afwijken van deze tekening.

project:	Boshof Hoogmade
tekening:	Renvooi
woningtype:	
bouwnummer:	
bladnummer:	00
bladformaat:	A3
schaal:	-
datum:	05/21/26

Let op: Maten betreffen ca. maten; geringe afwijkingen geven geen aanleiding tot verrekening. Aan de op deze tekening aangegeven maten kunnen derhalve geen rechten worden ontleend. Schaal 1:50 / 1:100, datum 01-06-2026.



Boshof Hoogmade

8 Exclusieve Eengezinswoningen · Vrij Op Naam

8
WONINGEN

126 – 137 m²
WOONOPPERVLAK


A+++
ENERGIELABEL

V.O.N.
PRIJSTYPE

VERKOOPTEKENINGEN · BLAD 2 VAN 21 · VK-00

Bergingen


Alle bouwnummers

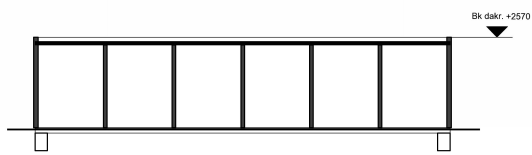


Doorsnede




Voorgevel

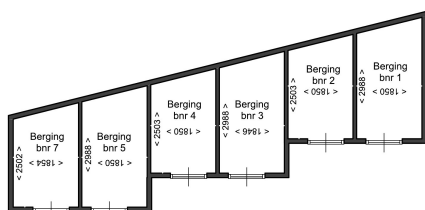


Plattegrond

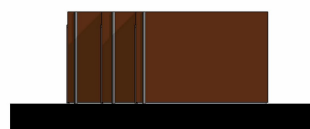


Rechter zijgevel

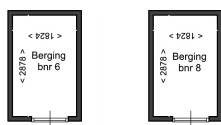


Plattegrond

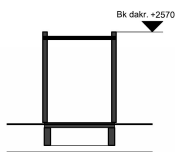

Doorsnede

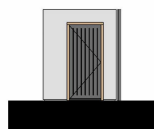

Voorgevel

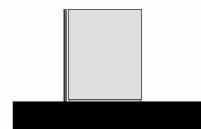

Zijgevel

project:	Boshof bergingen
tekening:	Bergingen
woningtype:	Alle
bouwnummer:	Alle
bladnummer:	VK-00
bladformaat:	A3
schaal:	1:100
datum:	05/21/26

Let op: Maten betreffen ca. maten; geringe afwijkingen geven geen aanleiding tot verrekening. Aan de op deze tekening aangegeven maten kunnen derhalve geen rechten worden ontleend. Schaal 1:50 / 1:100, datum 01-06-2026.



Boshof Hoogmade

8 Exclusieve Eengezinswoningen · Vrij Op Naam

8

WONINGEN

126 – 137 m²

WOONOPPERVLAK

A+++

ENERGIELABEL

V.O.N.

PRIJSTYPE

VERKOOPTEKENINGEN · BLAD 3 VAN 21 · VK-203

Voorgevel

Bouwnummer 1, 2, 3, 4 en 5



Hoekwoning gespiegel
Type: HWG

Tussenwoning gespiegeld
Type: TWG

Tussenwoning
Type: TW

Tussenwoning gespiegeld
Type: TWG

Hoekwoning
Type: HW

project:	Boshof Hoogmade
tekening:	Voorgevel
woningtype:	Alle
bouwnummer:	1, 2, 3, 4 en 5
bladnummer:	VK-203
bladformaat:	A3
schaal:	1:100
datum:	05/21/26

Let op: Maten betreffen ca. maten; geringe afwijkingen geven geen aanleiding tot verrekening. Aan de op deze tekening aangegeven maten kunnen derhalve geen rechten worden ontleend. Schaal 1:50 / 1:100, datum 01-06-2026.



Boshof Hoogmade

8 Exclusieve Eengezinswoningen · Vrij Op Naam

8
WONINGEN

126 – 137 m²
WOONOPPERVLAK

A+++
ENERGIELABEL

V.O.N.
PRIJSTYPE

VERKOOPTEKENINGEN · BLAD 4 VAN 21 · VK-205

Achtergevel

Bouwnummer 1, 2, 3, 4 en 5



project:	Boshof Hoogmade
tekening:	Achtergevel
woningtype:	AfB
bouwnummer:	1, 2, 3, 4 en 5
bladnummer:	VK-205
bladformaat:	A3
schaal:	1:100
datum:	05/21/26

Let op: Maten betreffen ca. maten; geringe afwijkingen geven geen aanleiding tot verrekening. Aan de op deze tekening aangegeven maten kunnen derhalve geen rechten worden ontleend. Schaal 1:50 / 1:100, datum 01-06-2026.



Boshof Hoogmade

8 Exclusieve Eengezinswoningen · Vrij Op Naam

8

WONINGEN

126 – 137 m²

WOONOPPERVLAK

A+++

ENERGIELABEL

V.O.N.

PRIJSTYPE

VERKOOPTEKENINGEN · BLAD 5 VAN 21 · VK-200

Voorgevel

Bouwnummer 6, 7 en 8



project:	Boshof Hoogmade
tekening:	Voorgevel
woningtype:	A1e
bouwnummer:	6, 7 en 8
bladnummer:	VK-200
bladformaat:	A3
schaal:	1:100
datum:	05/21/26

Let op: Maten betreffen ca. maten; geringe afwijkingen geven geen aanleiding tot verrekening. Aan de op deze tekening aangegeven maten kunnen derhalve geen rechten worden ontleend. Schaal 1:50 / 1:100, datum 01-06-2026.



Boshof Hoogmade

8 Exclusieve Eengezinswoningen · Vrij Op Naam

8

WONINGEN

126 – 137 m²

WOONOPPERVLAK

A+++

ENERGIELABEL

V.O.N.

PRIJSTYPE

VERKOOPTEKENINGEN · BLAD 6 VAN 21 · VK-202

Achtergevel

Bouwnummer 6, 7 en 8



project:	Boshof Hoogmade
tekening:	Achtergevel
woningtype:	Alle
bouwnummer:	6, 7 en 8
bladnummer:	VK-202
bladformaat:	A3
schaal:	1:100
datum:	05/21/26

Let op: Maten betreffen ca. maten; geringe afwijkingen geven geen aanleiding tot verrekening. Aan de op deze tekening aangegeven maten kunnen derhalve geen rechten worden ontleend. Schaal 1:50 / 1:100, datum 01-06-2026.



Boshof Hoogmade

8 Exclusieve Eengezinswoningen · Vrij Op Naam

8

WONINGEN

126 – 137 m²

WOONOPPERVLAK

A+++

ENERGIELABEL


V.O.N.

PRIJSTYPE

VERKOOPTEKENINGEN · BLAD 7 VAN 21 · VK-201

Zijgevels

Type HW en HWG — bnr 1, 5, 6 en 8

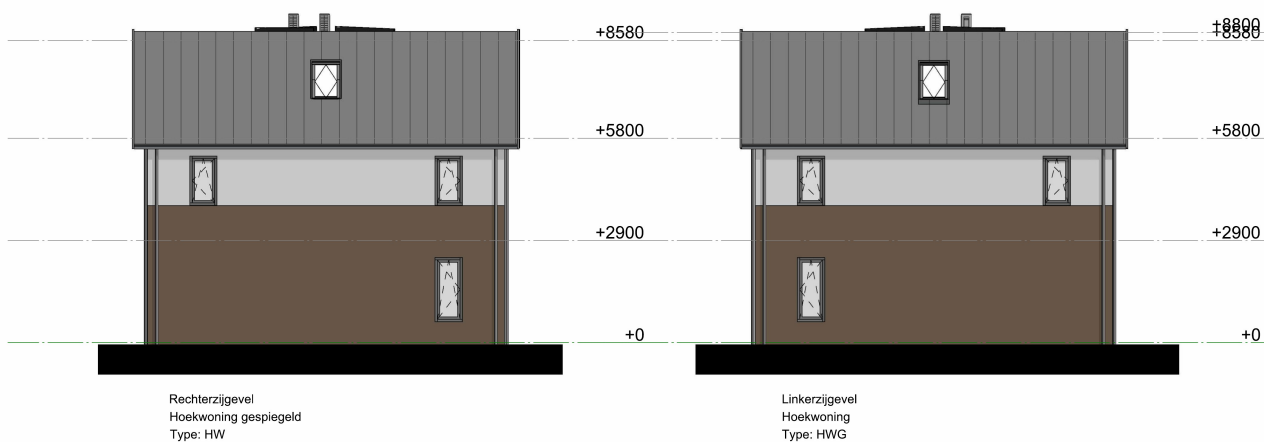

project:	Boshof Hoogmade
tekening:	Zijgevels
woningtype:	HW en HWG
bouwnummer:	1, 5, 6 en 8
bladnummer:	VK-201
bladformaat:	A3
schaal:	1:100
datum:	05/21/26

Let op: Maten betreffen ca. maten; geringe afwijkingen geven geen aanleiding tot verrekening. Aan de op deze tekening aangegeven maten kunnen derhalve geen rechten worden ontleend. Schaal 1:50 / 1:100, datum 01-06-2026.



Boshof Hoogmade

8 Exclusieve Eengezinswoningen · Vrij Op Naam

8
WONINGEN

126 – 137 m²
WOONOPPERVLAK


A+++
ENERGIELABEL

V.O.N.
PRIJSTYPE

VERKOOPTEKENINGEN · BLAD 8 VAN 21 · VK-301

Doorsnede

Bouwnummer 1, 2, 3, 4 en 5

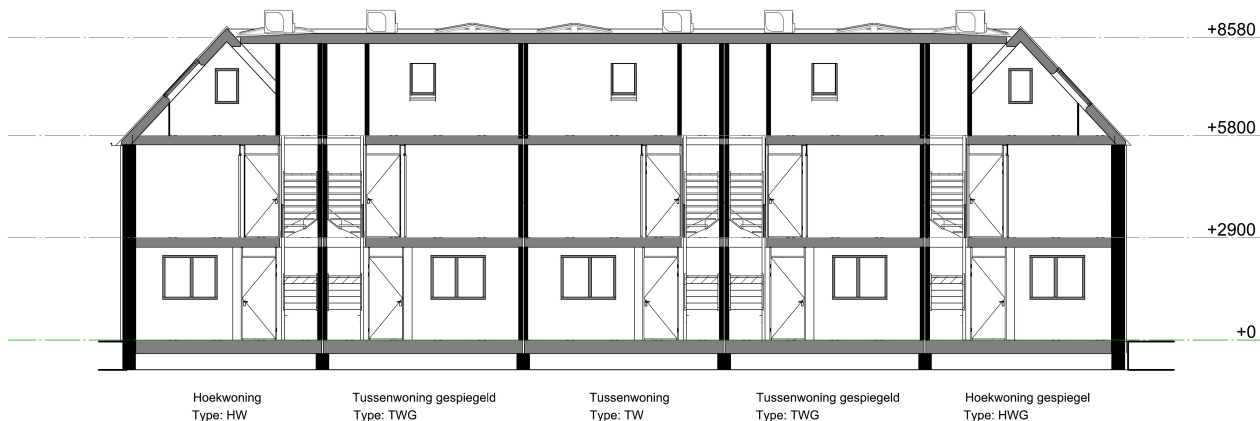

project:	Boshof Hoogmade
tekening:	Doorsnede
woningtype:	Aile
bouwnummer:	1, 2, 3, 4 en 5
bladnummer:	VK-301
bladformaat:	A3
schaal:	1:100
datum:	05/21/26

Let op: Maten betreffen ca. maten; geringe afwijkingen geven geen aanleiding tot verrekening. Aan de op deze tekening aangegeven maten kunnen derhalve geen rechten worden ontleend. Schaal 1:50 / 1:100, datum 01-06-2026.



Boshof Hoogmade

8 Exclusieve Eengezinswoningen · Vrij Op Naam

8

WONINGEN

126 – 137 m²

WOONOPPERVLAK

A+++

ENERGIELABEL


V.O.N.

PRIJSTYPE

VERKOOPTEKENINGEN · BLAD 9 VAN 21 · VK-300

Doorsnede

Bouwnummer 6, 7 en 8

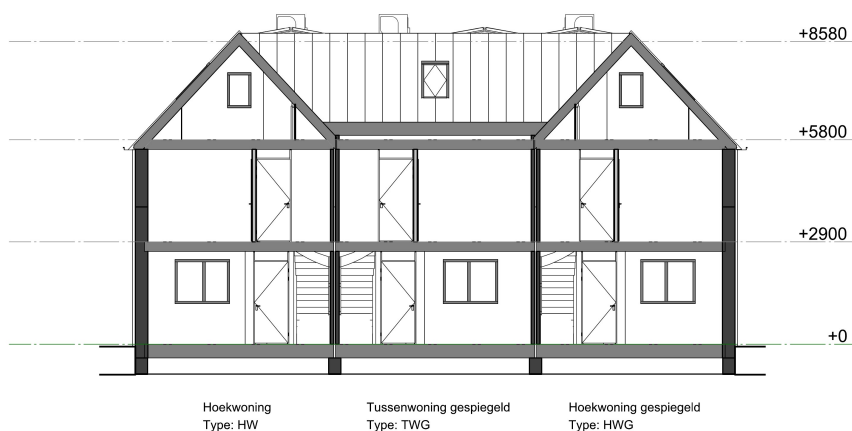

project:	Boshof Hoogmade
tekening:	Doorsnede
woningtype:	Alle
bouwnummer:	6, 7 en 8
bladnummer:	VK-300
bladformaat:	A3
schaal:	1:100
datum:	05/21/26

Let op: Maten betreffen ca. maten; geringe afwijkingen geven geen aanleiding tot verrekening. Aan de op deze tekening aangegeven maten kunnen derhalve geen rechten worden ontleend. Schaal 1:50 / 1:100, datum 01-06-2026.



Boshof Hoogmade

8 Exclusieve Eengezinswoningen · Vrij Op Naam

8

WONINGEN

126 – 137 m²

WOONOPPERVLAK

A+++

ENERGIELABEL


V.O.N.

PRIJSTYPE

VERKOOPTEKENINGEN · BLAD 10 VAN 21 · HW-01

Begane grond

Hoekwoning type HW — bnr 5 en 8

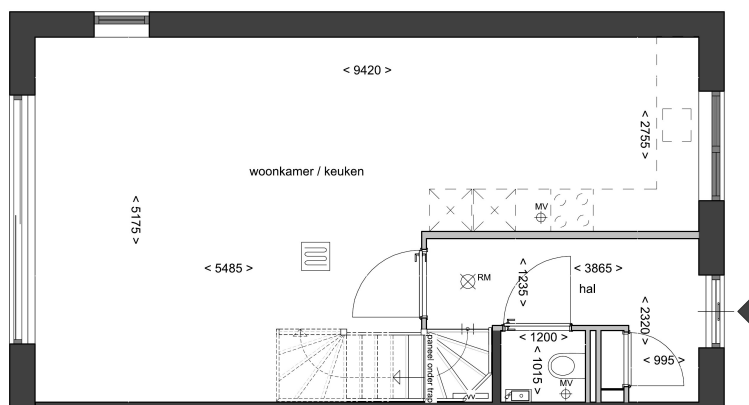

Begane grond
Type: HW

project:	Boshof Hoogmade
tekening:	Begane grond
woningtype:	HW
bouwnummer:	5 en 8
bladnummer:	HW-01
bladformaat:	A3
schaal:	1:50
datum:	05/21/26

Let op: Maten betreffen ca. maten; geringe afwijkingen geven geen aanleiding tot verrekening. Aan de op deze tekening aangegeven maten kunnen derhalve geen rechten worden ontleend. Schaal 1:50 / 1:100, datum 01-06-2026.



Boshof Hoogmade

8 Exclusieve Eengezinswoningen · Vrij Op Naam

8

WONINGEN

126 – 137 m²

WOONOPPERVLAK

A+++

ENERGIELABEL


V.O.N.

PRIJSTYPE

VERKOOPTEKENINGEN · BLAD 11 VAN 21 · HW-02

Eerste verdieping

Hoekwoning type HW — bnr 5 en 8

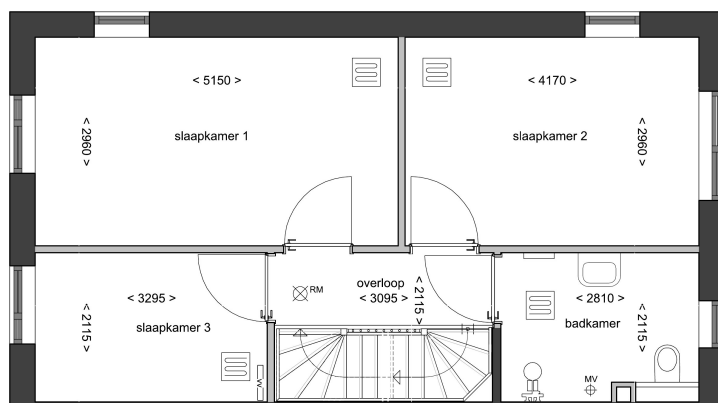

Eerste verdieping

Type: HW

project:	Boshof Hoogmade
tekening:	Eerste verdieping
woningtype:	HW
bouwnummer:	5 en 8
bladnummer:	HW-02
bladformaat:	A3
schaal:	1:50
datum:	05/21/26

Let op: Maten betreffen ca. maten; geringe afwijkingen geven geen aanleiding tot verrekening. Aan de op deze tekening aangegeven maten kunnen derhalve geen rechten worden ontleend. Schaal 1:50 / 1:100, datum 01-06-2026.



Boshof Hoogmade

8 Exclusieve Eengezinswoningen · Vrij Op Naam

8
WONINGEN


126 – 137 m²
WOONOPPERVLAK

A+++
ENERGIELABEL

V.O.N.
PRIJSTYPE

VERKOOPTEKENINGEN · BLAD 12 VAN 21 · HW-03

Tweede verdieping *Hoekwoning type HW — bnr 5 en 8*

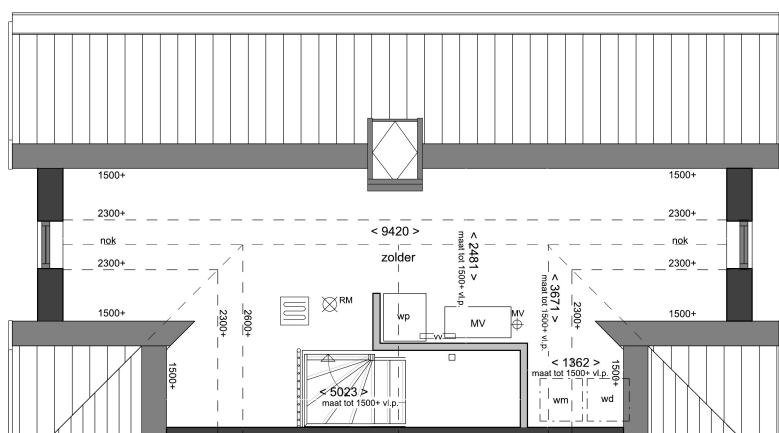

Tweede verdieping
Type: HW

project:	Boshof Hoogmade
tekening:	Tweede verdieping
woningtype:	HW
bouwnummer:	5 en 8
bladnummer:	HW-03
bladformaat:	A3
schaal:	1:50
datum:	05/21/26

Let op: Maten betreffen ca. maten; geringe afwijkingen geven geen aanleiding tot verrekening. Aan de op deze tekening aangegeven maten kunnen derhalve geen rechten worden ontleend. Schaal 1:50 / 1:100, datum 01-06-2026.



Boshof Hoogmade

8 Exclusieve Eengezinswoningen · Vrij Op Naam

8
WONINGEN

126 – 137 m²
WOONOPPERVLAK


A+++
ENERGIELABEL

V.O.N.
PRIJSTYPE

VERKOOPTEKENINGEN · BLAD 13 VAN 21 · HWG-01

Begane grond

Hoekwoning type HWG — bnr 4 en 6

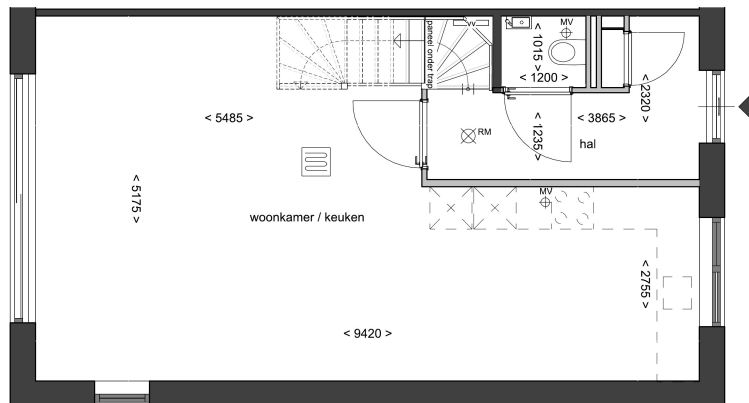

Begane grond
Type: HWG

project:	Boshof Hoogmade
tekening:	Begane grond
woningtype:	HWG
bouwnummer:	1 en 6
bladnummer:	HWG-01
bladformaat:	A3
schaal:	1:50
datum:	05/21/26

Let op: Maten betreffen ca. maten; geringe afwijkingen geven geen aanleiding tot verrekening. Aan de op deze tekening aangegeven maten kunnen derhalve geen rechten worden ontleend. Schaal 1:50 / 1:100, datum 01-06-2026.



Boshof Hoogmade

8 Exclusieve Eengezinswoningen · Vrij Op Naam

8
WONINGEN

126 – 137 m²
WOONOPPERVLAK


A+++
ENERGIELABEL

V.O.N.
PRIJSTYPE

VERKOOPTEKENINGEN · BLAD 14 VAN 21 · HWG-02

Eerste verdieping

Hoekwoning type HWG — bnr 1 en 6

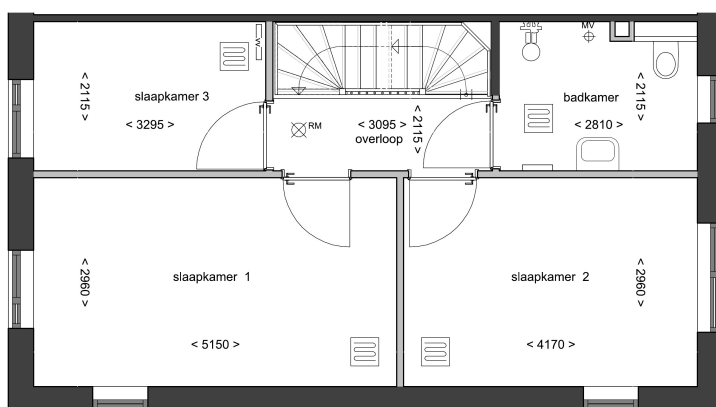

Eerste verdieping
Type: HWG

project:	Boshof Hoogmade
tekening:	Eerste verdieping
woningtype:	HWG
bouwnummer:	1 en 6
bladnummer:	HWG-02
bladformaat:	A3
schaal:	1:50
datum:	05/21/26

Let op: Maten betreffen ca. maten; geringe afwijkingen geven geen aanleiding tot verrekening. Aan de op deze tekening aangegeven maten kunnen derhalve geen rechten worden ontleend. Schaal 1:50 / 1:100, datum 01-06-2026.



Boshof Hoogmade

8 Exclusieve Eengezinswoningen · Vrij Op Naam

8
WONINGEN

126 – 137 m²
WOONOPPERVLAK


A+++
ENERGIELABEL

V.O.N.
PRIJSTYPE

VERKOOPTEKENINGEN · BLAD 15 VAN 21 · HWG-03

Tweede verdieping

Hoekwoning type HWG — bnr 4 en 6

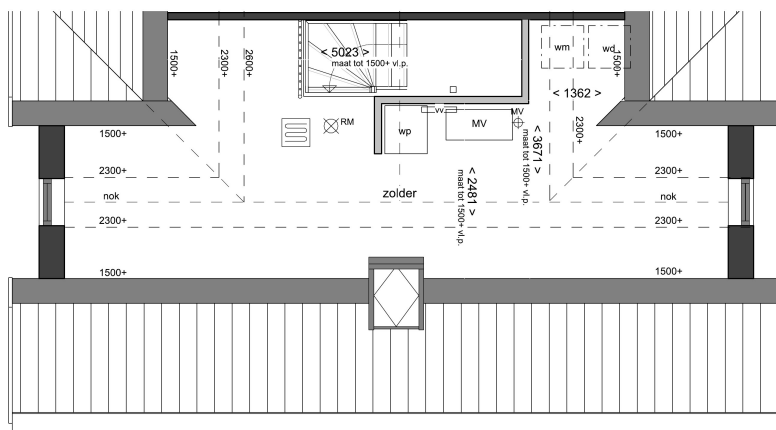

Tweede verdieping
Type: HWG

project:	Boshof Hoogmade
tekening:	Tweede verdieping
woningtype:	HWG
bouwnummer:	1 en 6
bladnummer:	HWG-03
bladformaat:	A3
schaal:	1:50
datum:	05/21/26

Let op: Maten betreffen ca. maten; geringe afwijkingen geven geen aanleiding tot verrekening. Aan de op deze tekening aangegeven maten kunnen derhalve geen rechten worden ontleend. Schaal 1:50 / 1:100, datum 01-06-2026.



Boshof Hoogmade

8 Exclusieve Eengezinswoningen · Vrij Op Naam

8
WONINGEN


126 – 137 m²
WOONOPPERVLAK

A+++
ENERGIELABEL

V.O.N.
PRIJSTYPE

VERKOOPTEKENINGEN · BLAD 16 VAN 21 · TW-01

Begane grond *Tussenwoning type TW — bnr 3*

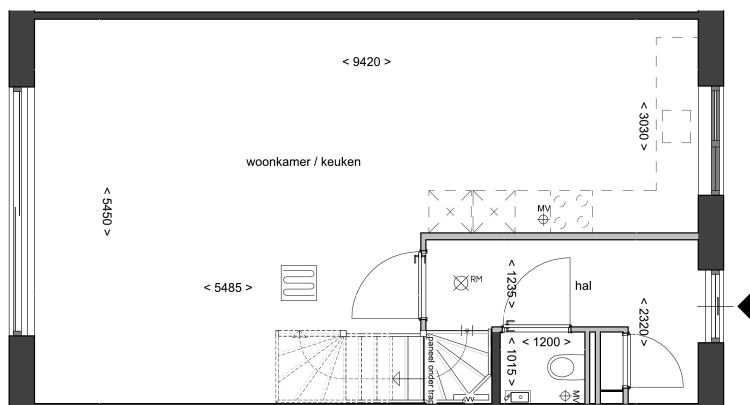

Begane grond
Type: TW

project:	Boshof Hoogmade
tekening:	Begane grond
woningtype:	TW
bouwnummer:	3
bladnummer:	TW-01
bladformaat:	A3
schaal:	1:50
datum:	05/21/26

Let op: Maten betreffen ca. maten; geringe afwijkingen geven geen aanleiding tot verrekening. Aan de op deze tekening aangegeven maten kunnen derhalve geen rechten worden ontleend. Schaal 1:50 / 1:100, datum 01-06-2026.



Boshof Hoogmade

8 Exclusieve Eengezinswoningen · Vrij Op Naam

8

WONINGEN

126 – 137 m²

WOONOPPERVLAK

A+++


ENERGIELABEL

V.O.N.

PRIJSTYPE

VERKOOPTEKENINGEN · BLAD 17 VAN 21 · TW-02

Eerste verdieping *Tussenwoning type TW — bnr 3*

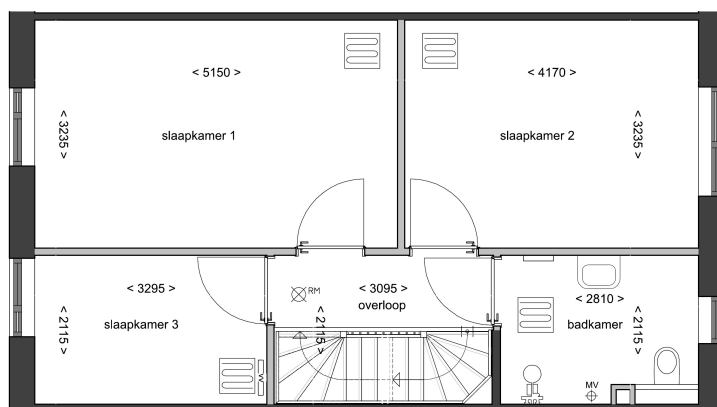

Eerste verdieping
Type: TW

project:	Boshof Hoogmade
tekening:	Eerste verdieping
woningtype:	TW
bouwnummer:	3
bladnummer:	TW-02
bladformaat:	A3
schaal:	1:50
datum:	05/21/26

Let op: Maten betreffen ca. maten; geringe afwijkingen geven geen aanleiding tot verrekening. Aan de op deze tekening aangegeven maten kunnen derhalve geen rechten worden ontleend. Schaal 1:50 / 1:100, datum 01-06-2026.



Boshof Hoogmade

8 Exclusieve Eengezinswoningen · Vrij Op Naam

8
WONINGEN


126 – 137 m²
WOONOPPERVLAK

A+++
ENERGIELABEL

V.O.N.
PRIJSTYPE

VERKOOPTEKENINGEN · BLAD 18 VAN 21 · TW-03

Tweede verdieping *Tussenwoning type TW — bnr 3*

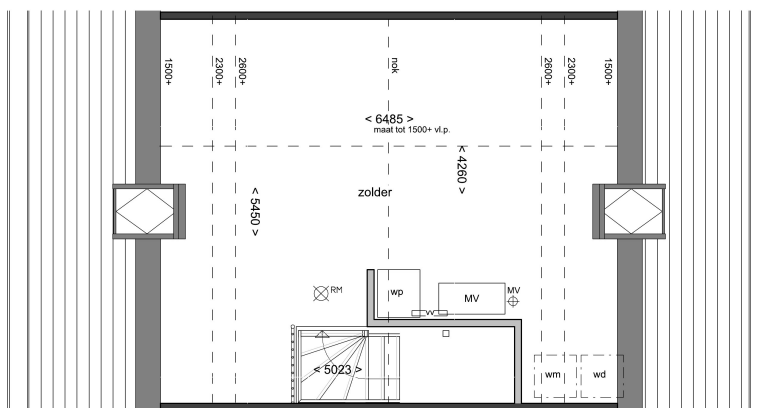

Tweede verdieping
Type: TW

project:	Boshof Hoogmade
tekening:	Tweede verdieping
woningtype:	TW
bouwnummer:	3
bladnummer:	TW-03
bladformaat:	A3
schaal:	1:50
datum:	05/21/26

Let op: Maten betreffen ca. maten; geringe afwijkingen geven geen aanleiding tot verrekening. Aan de op deze tekening aangegeven maten kunnen derhalve geen rechten worden ontleend. Schaal 1:50 / 1:100, datum 01-06-2026.



Boshof Hoogmade

8 Exclusieve Eengezinswoningen · Vrij Op Naam

8

WONINGEN

126 – 137 m²

WOONOPPERVLAK

A+++

ENERGIELABEL


V.O.N.

PRIJSTYPE

VERKOOPTEKENINGEN · BLAD 19 VAN 21 · TWG-01

Begane grond

Tussenwoning type TWG — bnr 2, 4 en 7

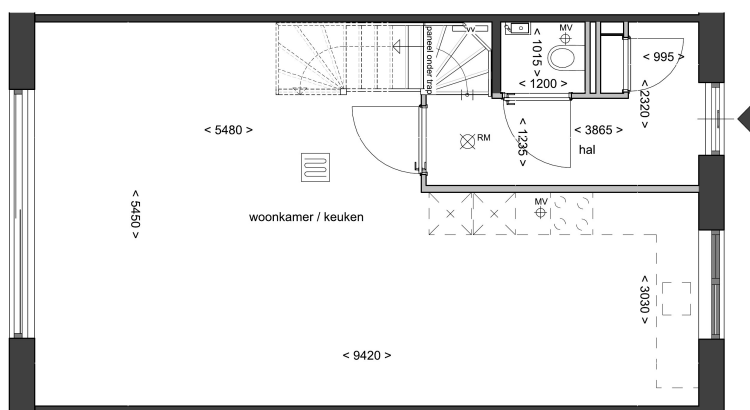

Begane grond
Type: TWG

project:	Boshof Hoogmade
tekening:	Begane grond
woningtype:	TWG
bouwnummer:	2, 4 en 7
bladnummer:	TWG-01
bladformaat:	A3
schaal:	1:50
datum:	05/21/26

Let op: Maten betreffen ca. maten; geringe afwijkingen geven geen aanleiding tot verrekening. Aan de op deze tekening aangegeven maten kunnen derhalve geen rechten worden ontleend. Schaal 1:50 / 1:100, datum 01-06-2026.



Boshof Hoogmade

8 Exclusieve Eengezinswoningen · Vrij Op Naam

8

WONINGEN

126 – 137 m²

WOONOPPERVLAK

A+++

ENERGIELABEL


V.O.N.

PRIJSTYPE

VERKOOPTEKENINGEN · BLAD 20 VAN 21 · TWG-02

Eerste verdieping

Tussenwoning type TWG — bnr 2, 4 en 7

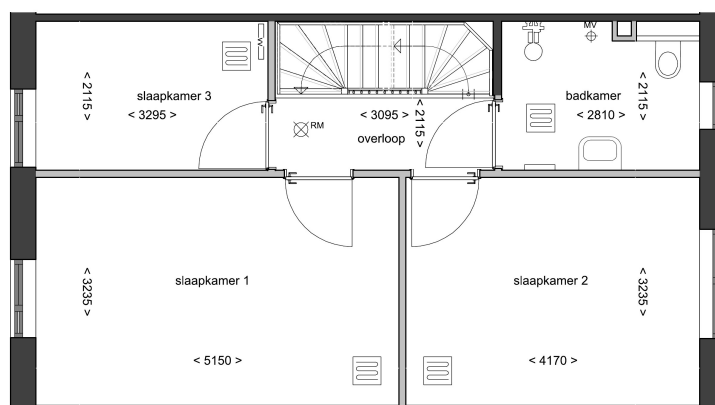

Eerste verdieping
Type: TWG

project:	Boshof Hoogmade
tekening:	Eerste verdieping
woningtype:	TWG
bouwnummer:	2, 4 en 7
bladnummer:	TWG-02
bladformaat:	A3
schaal:	1:50
datum:	05/21/26

Let op: Maten betreffen ca. maten; geringe afwijkingen geven geen aanleiding tot verrekening. Aan de op deze tekening aangegeven maten kunnen derhalve geen rechten worden ontleend. Schaal 1:50 / 1:100, datum 01-06-2026.



Boshof Hoogmade

8 Exclusieve Eengezinswoningen · Vrij Op Naam

8
WONINGEN


126 – 137 m²
WOONOPPERVLAK

A+++
ENERGIELABEL

V.O.N.
PRIJSTYPE

VERKOOPTEKENINGEN · BLAD 21 VAN 21 · TWG-03

Tweede verdieping *Tussenwoning type TWG — bnr 2, 4 en 7*

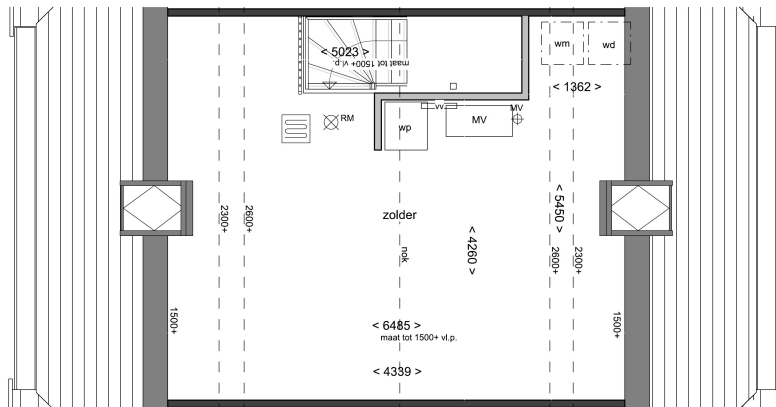

Tweede verdieping
Type: TWG

project:	Boshof Hoogmade
tekening:	Tweede verdieping
woningtype:	TWG
bouwnummer:	2, 4 en 7
bladnummer:	TWG-03
bladformaat:	A3
schaal:	1:50
datum:	05/21/26

Let op: Maten betreffen ca. maten; geringe afwijkingen geven geen aanleiding tot verrekening. Aan de op deze tekening aangegeven maten kunnen derhalve geen rechten worden ontleend. Schaal 1:50 / 1:100, datum 01-06-2026.