

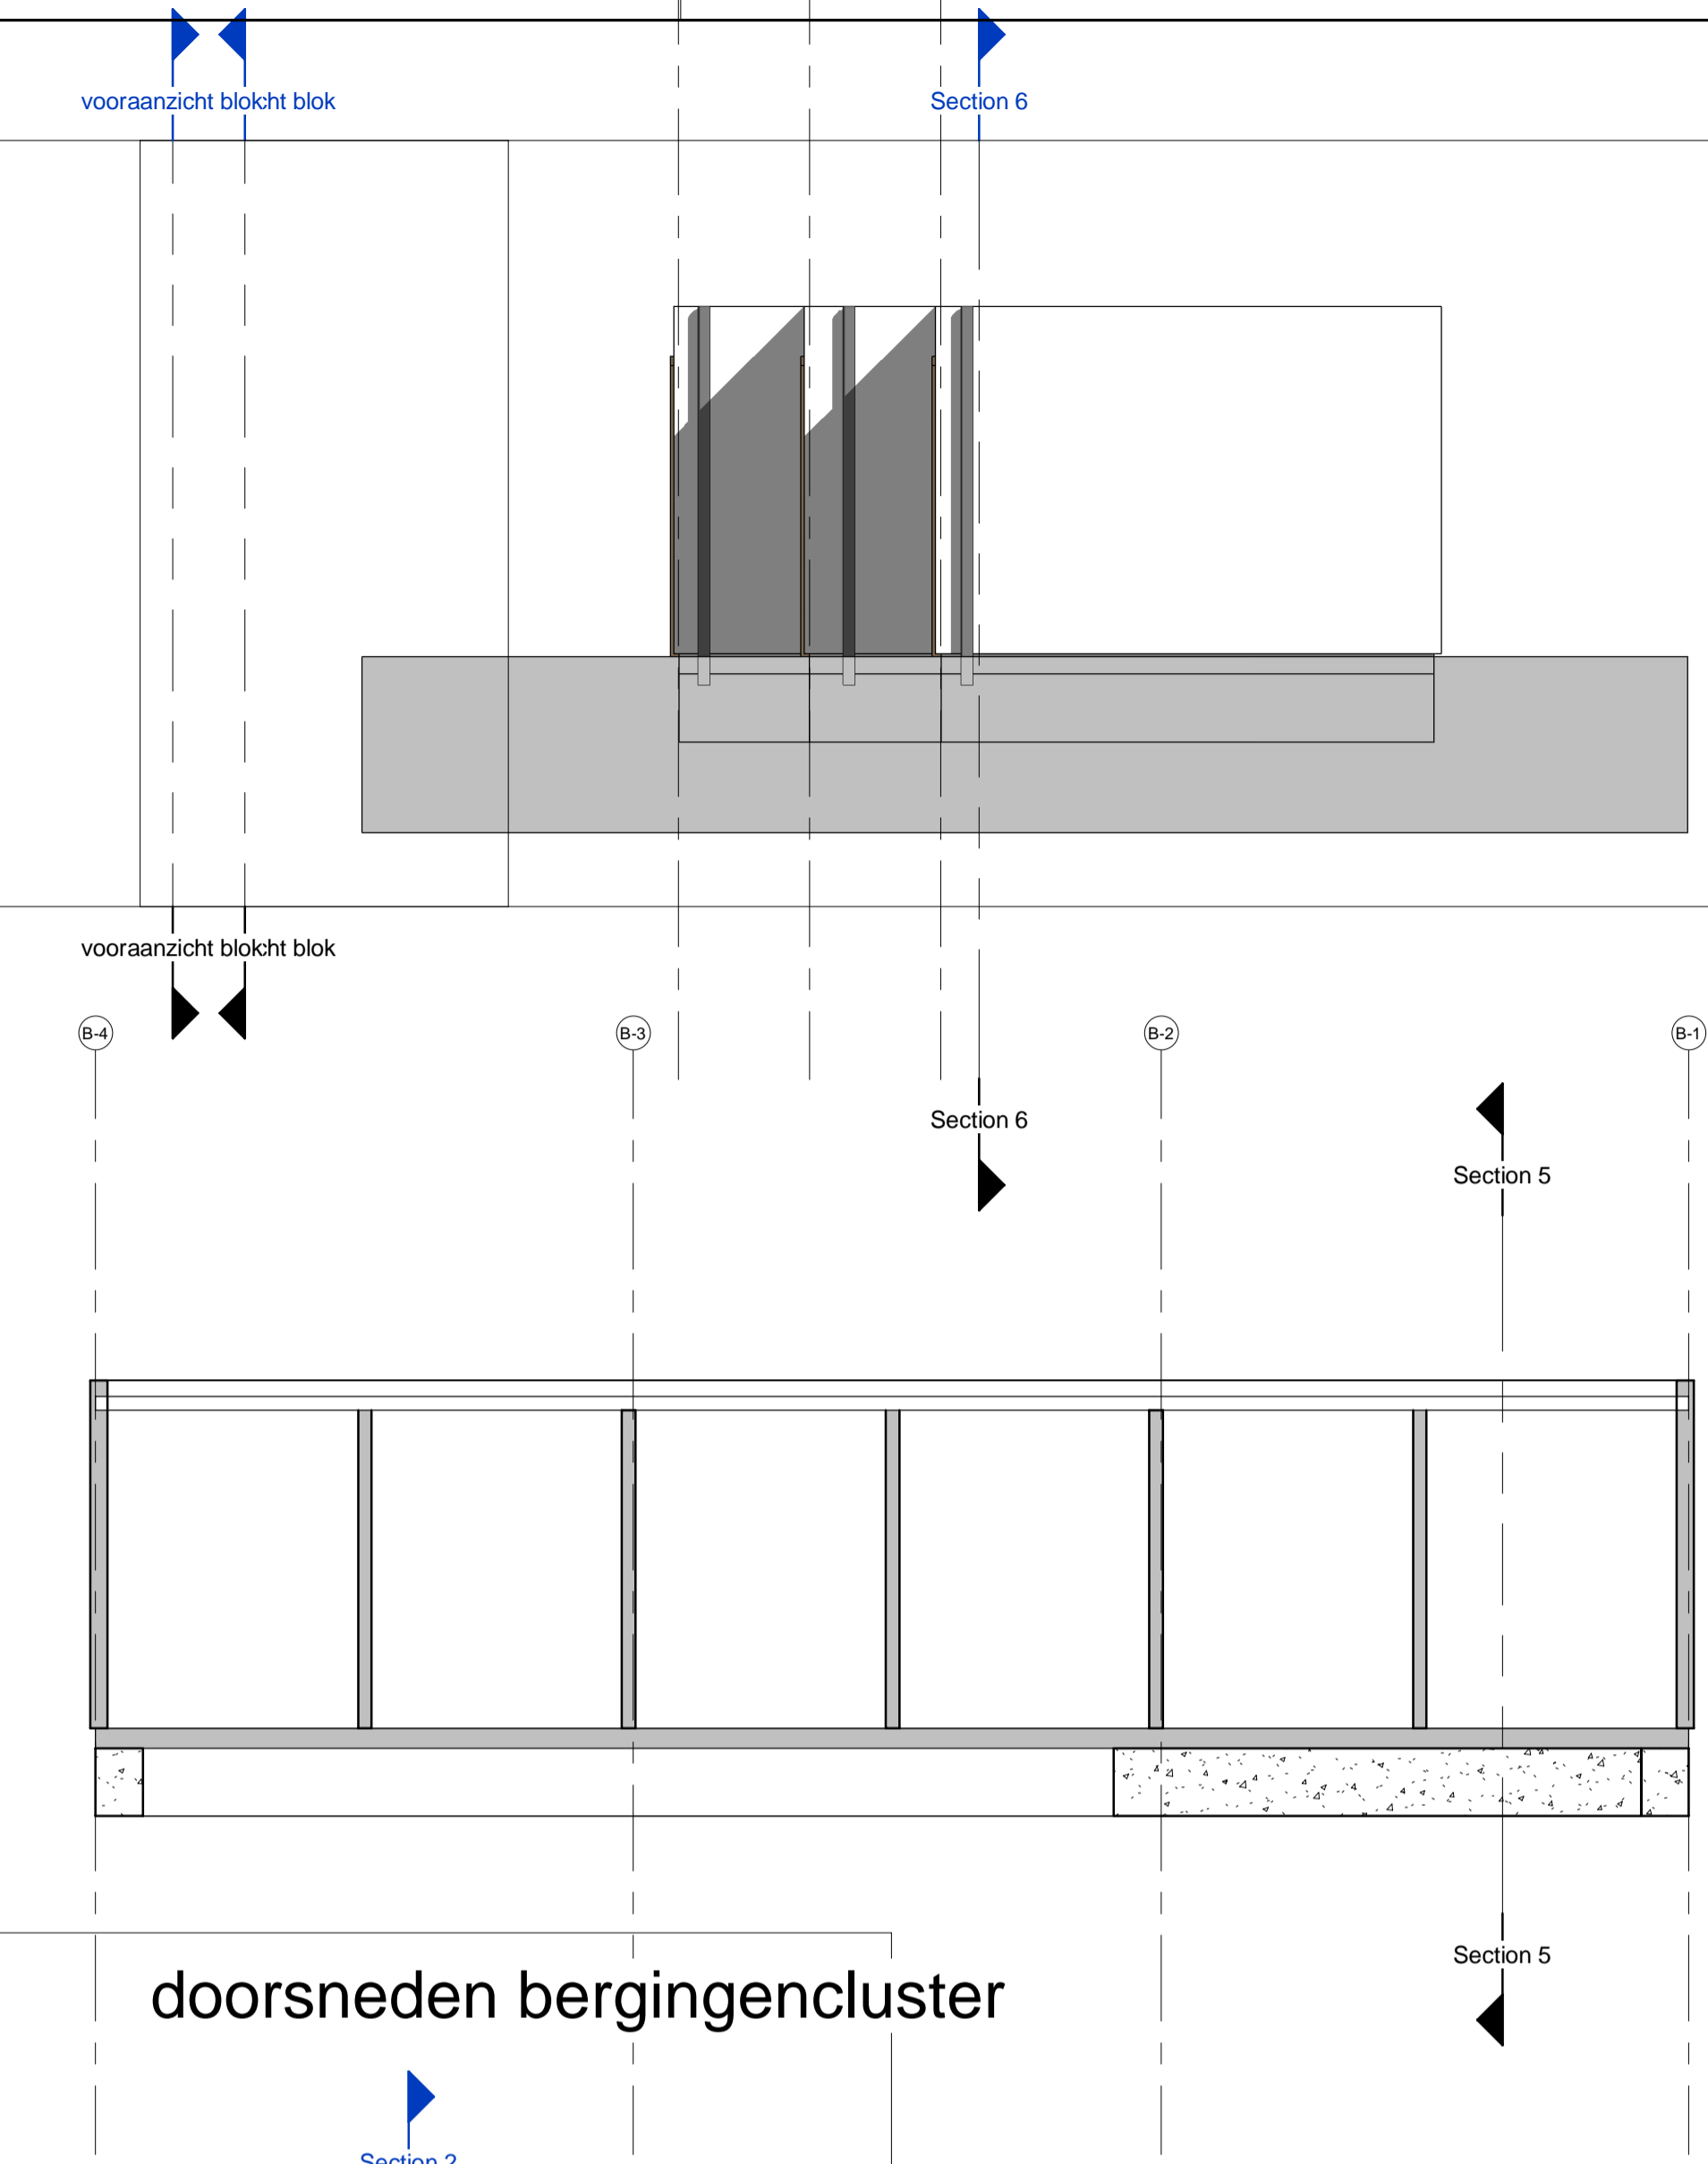



aanzichten bergingencluster

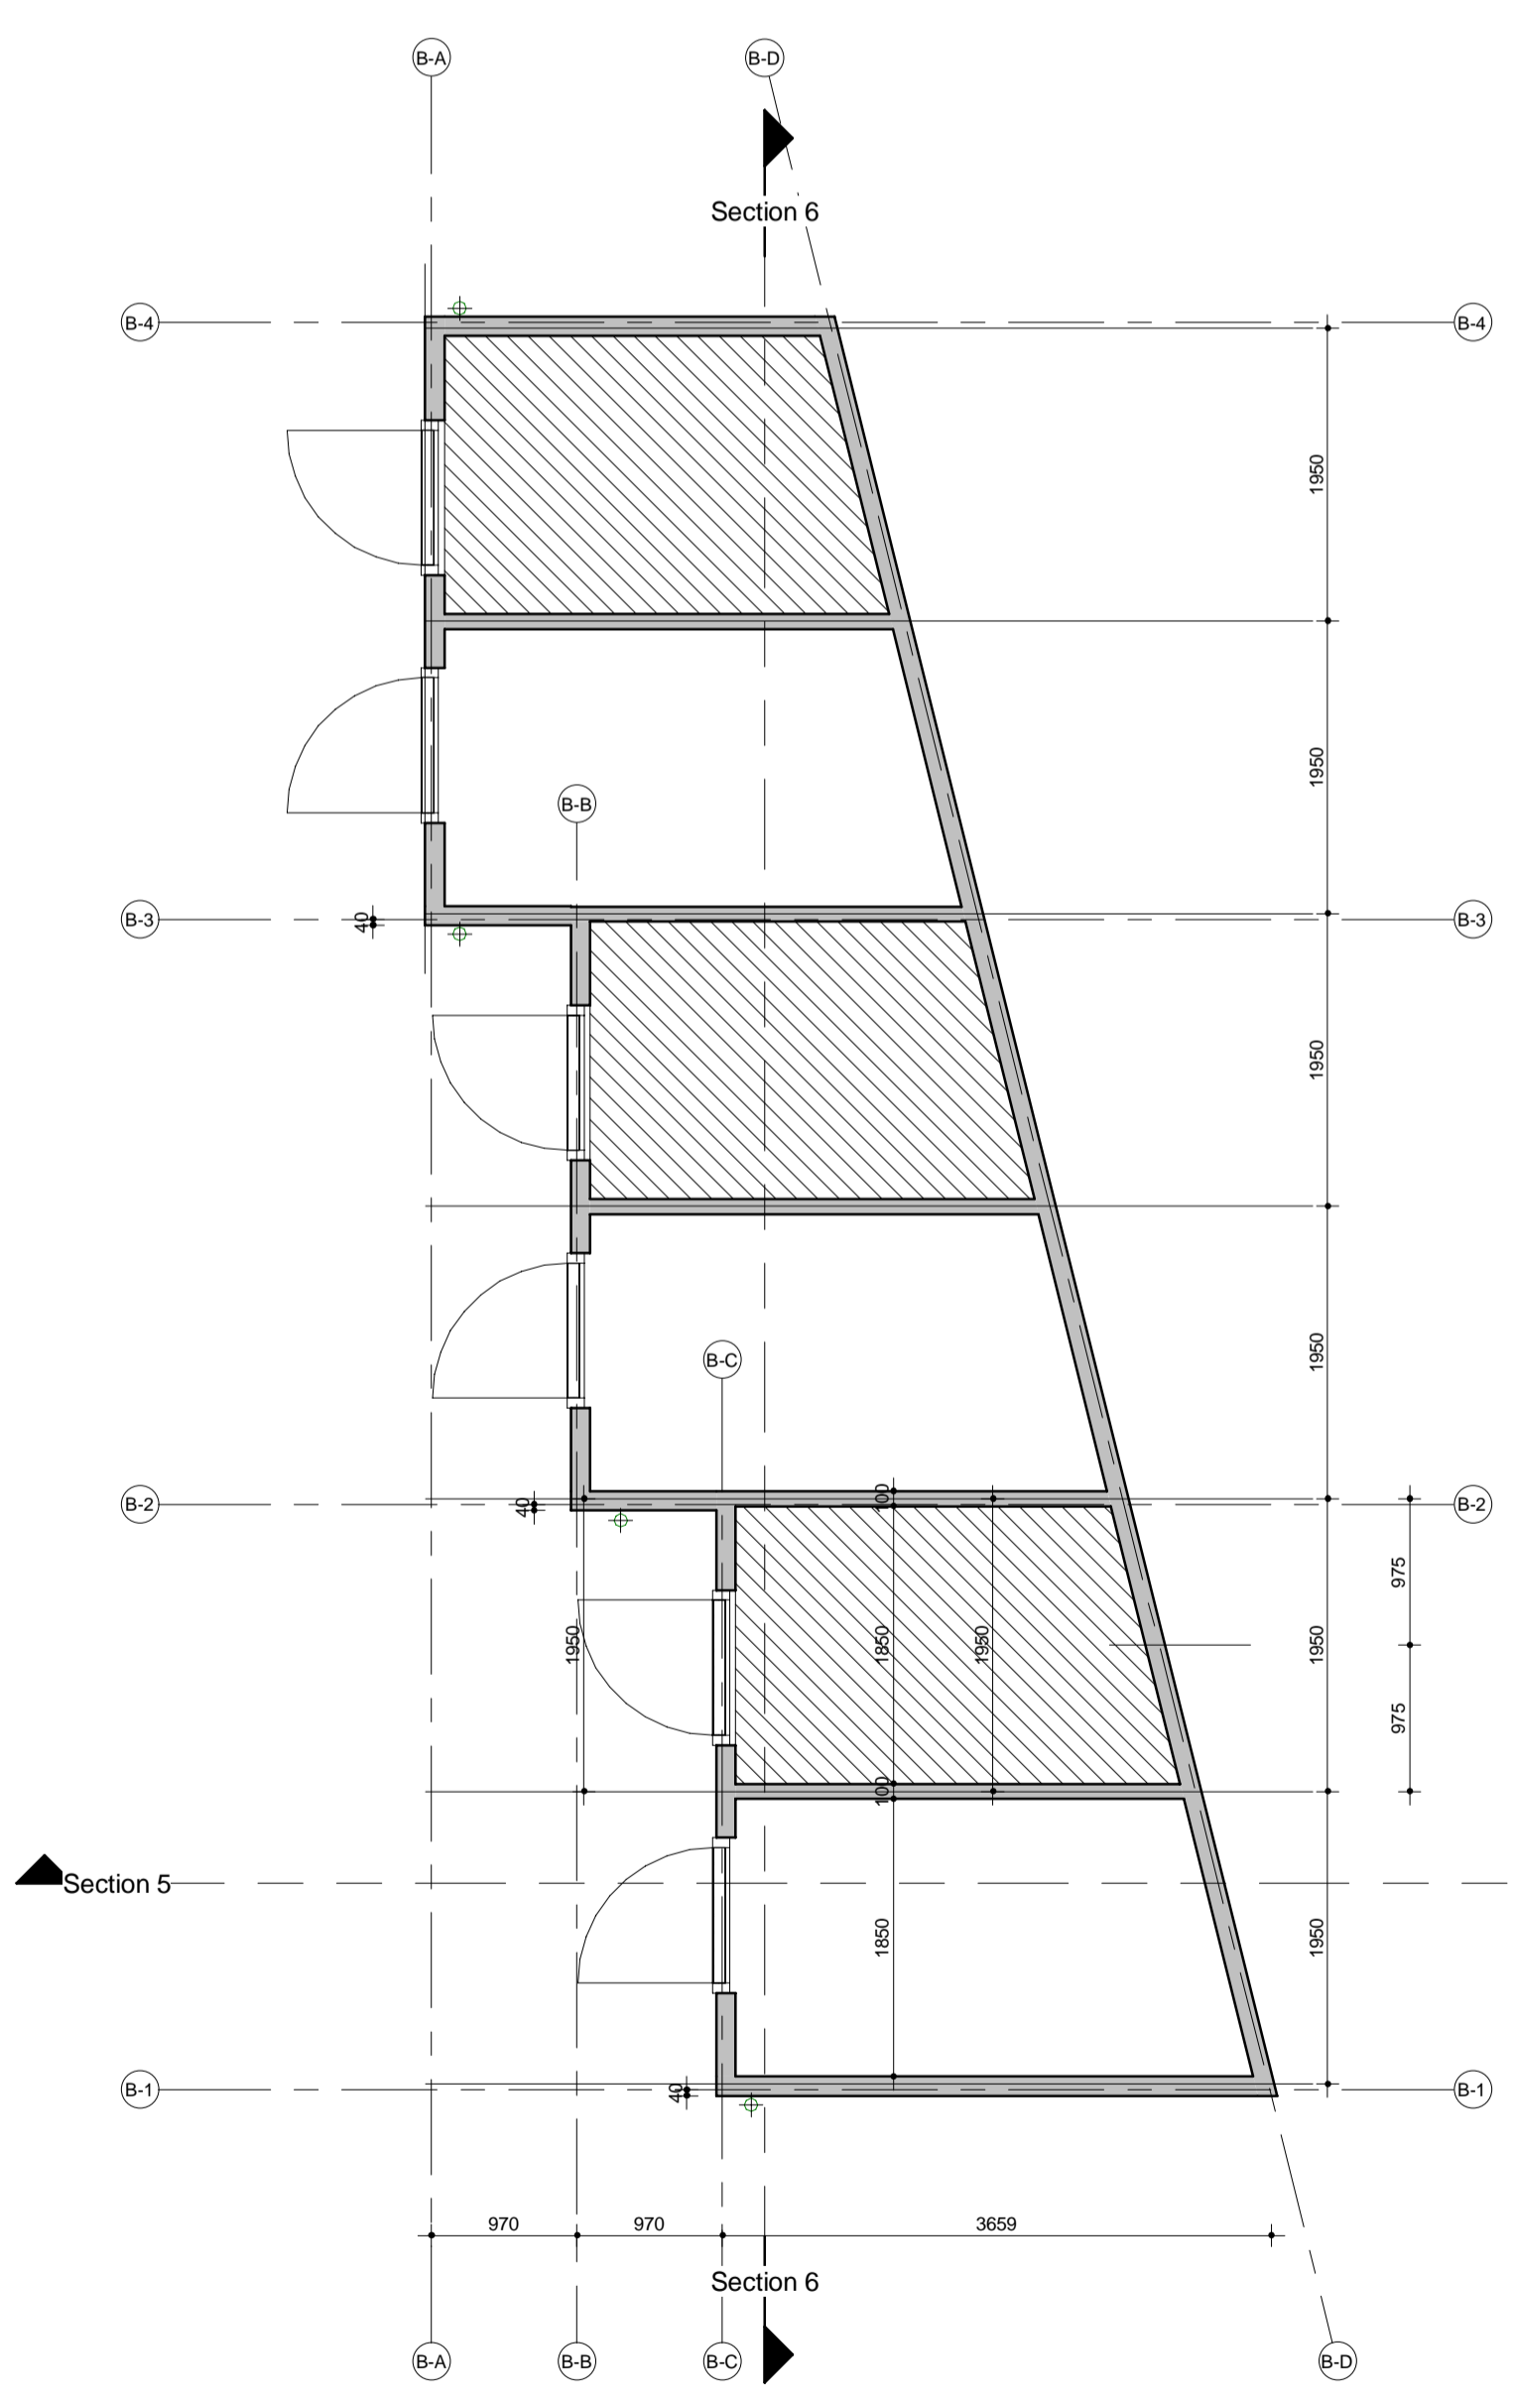


doorsneden bergingencluster

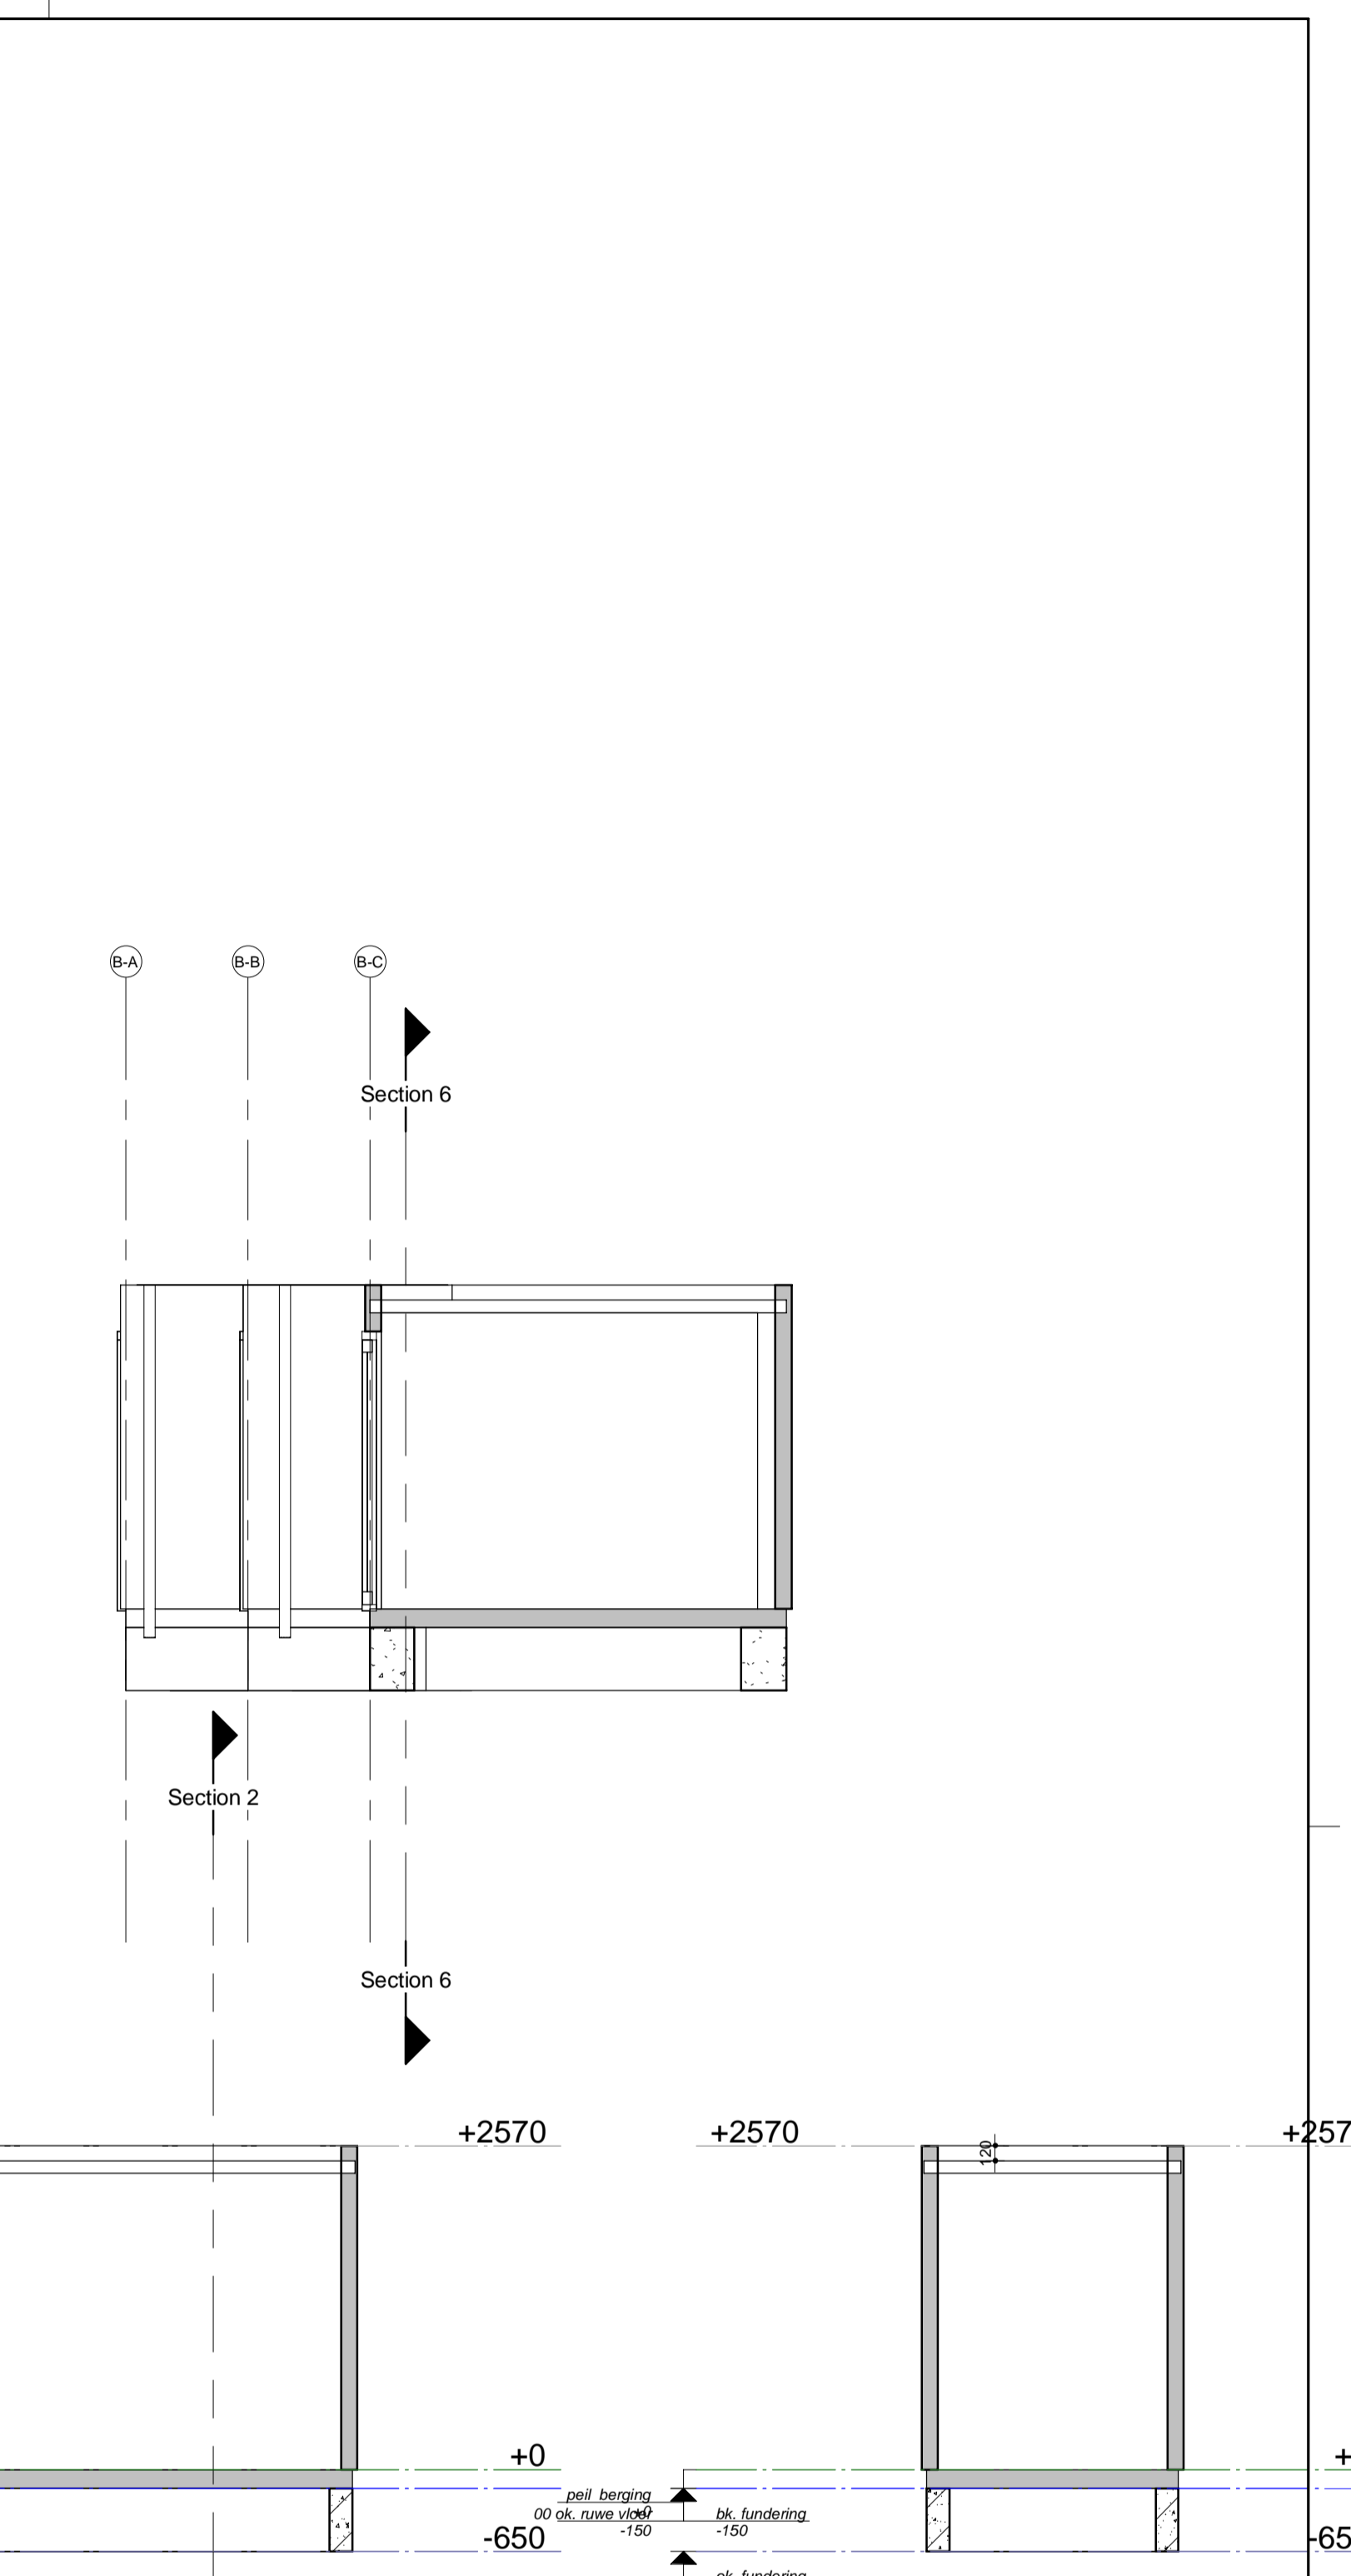

plattegrond bergingencluster

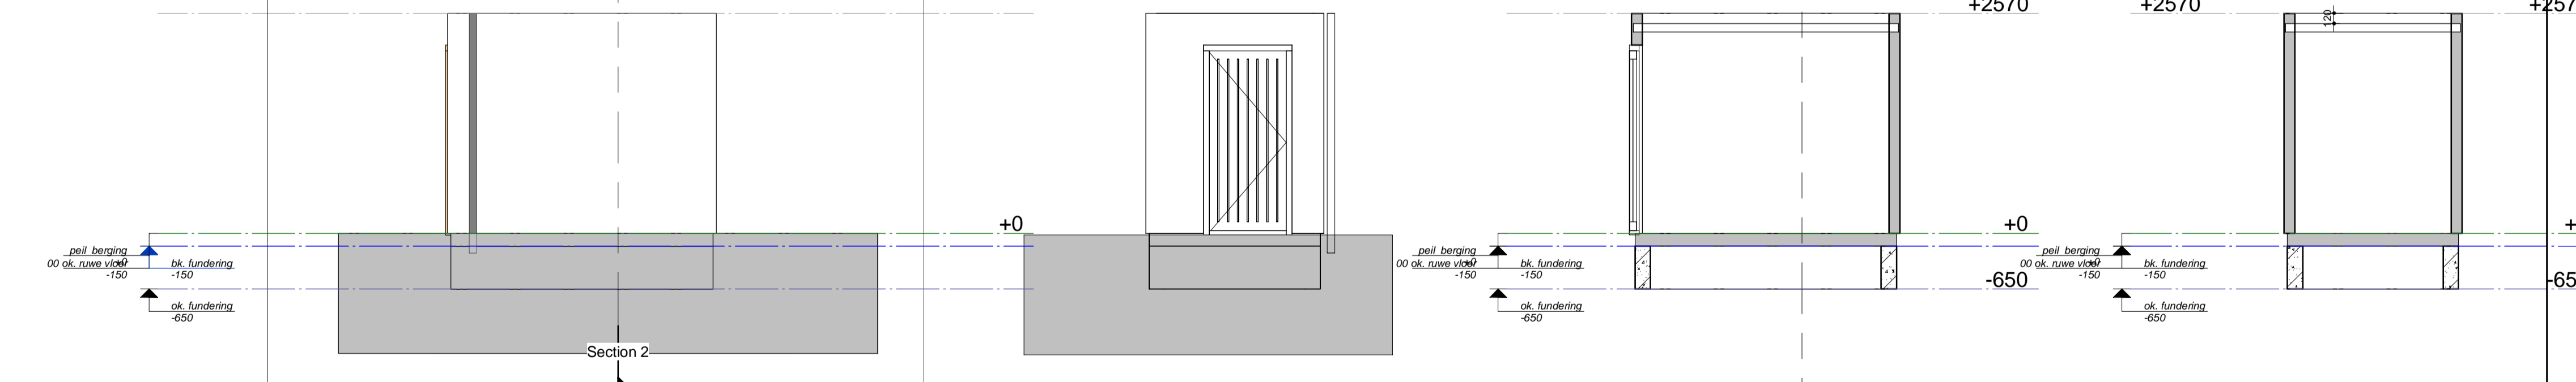

aanzichten en doorsneden vrijstaande berging

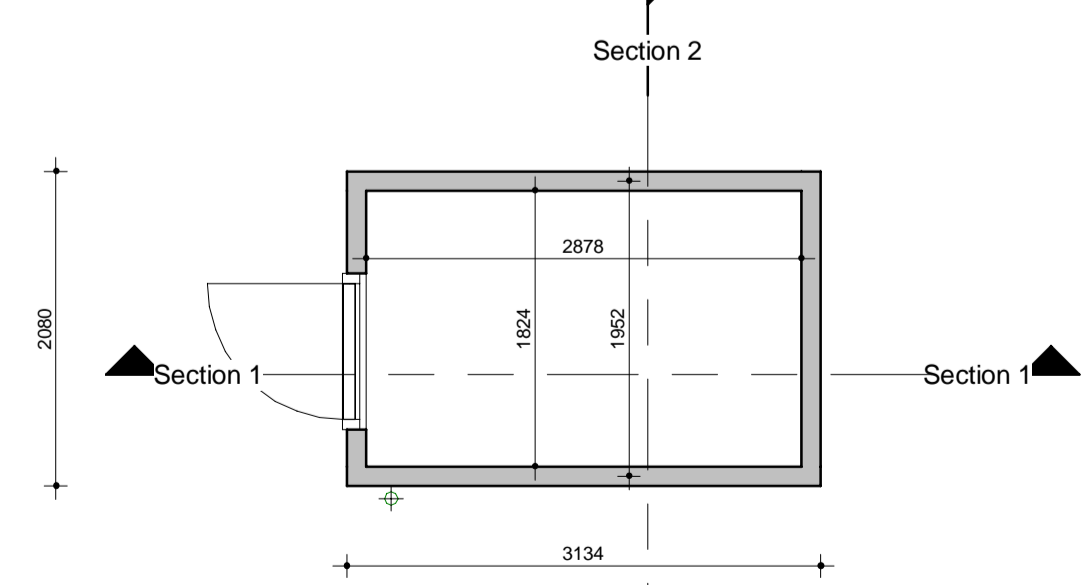

plattegrond vrijstaande berging

revisie:	datum:
1:	
2:	
3:	
4:	
5:	
fase:	voorlopig
datum:	13-10-2025 14.06.11
formaat:	A-1
opdrachtgever:	Ancora Imparo Ontwikkeling B.V.
project:	Boskade bergingen
omschrijving:	bergingen
werk:	1359-B
blad:	DO-B-03

Stili architectuur
projectmanagement
bouwadvies

Goirkestraat 161 5046GG Tilburg 06 817 51 500
opdrachtgever: Ancora Imparo Ontwikkeling B.V.
project: Boskade bergingen
omschrijving: bergingen