

revisie:	datum:
1:	
2:	
3:	
4:	
5:	
fase:	voorlopig
datum:	10-10-2025 14:23:17
formaat:	A-1
schaal:	1 : 50
getekend:	H. de Kruijf
werk:	1359
blad:	DO-W5-01

Stili architectuur
projectmanagement
bouwadvies


www.stili.nl
info@stili.nl
KVK: 54331404

Goirkestraat 161 5046GG Tilburg 06 817 51 500

opdrachtgever: Imparo

project: Boswoning-5

omschrijving: begane grond

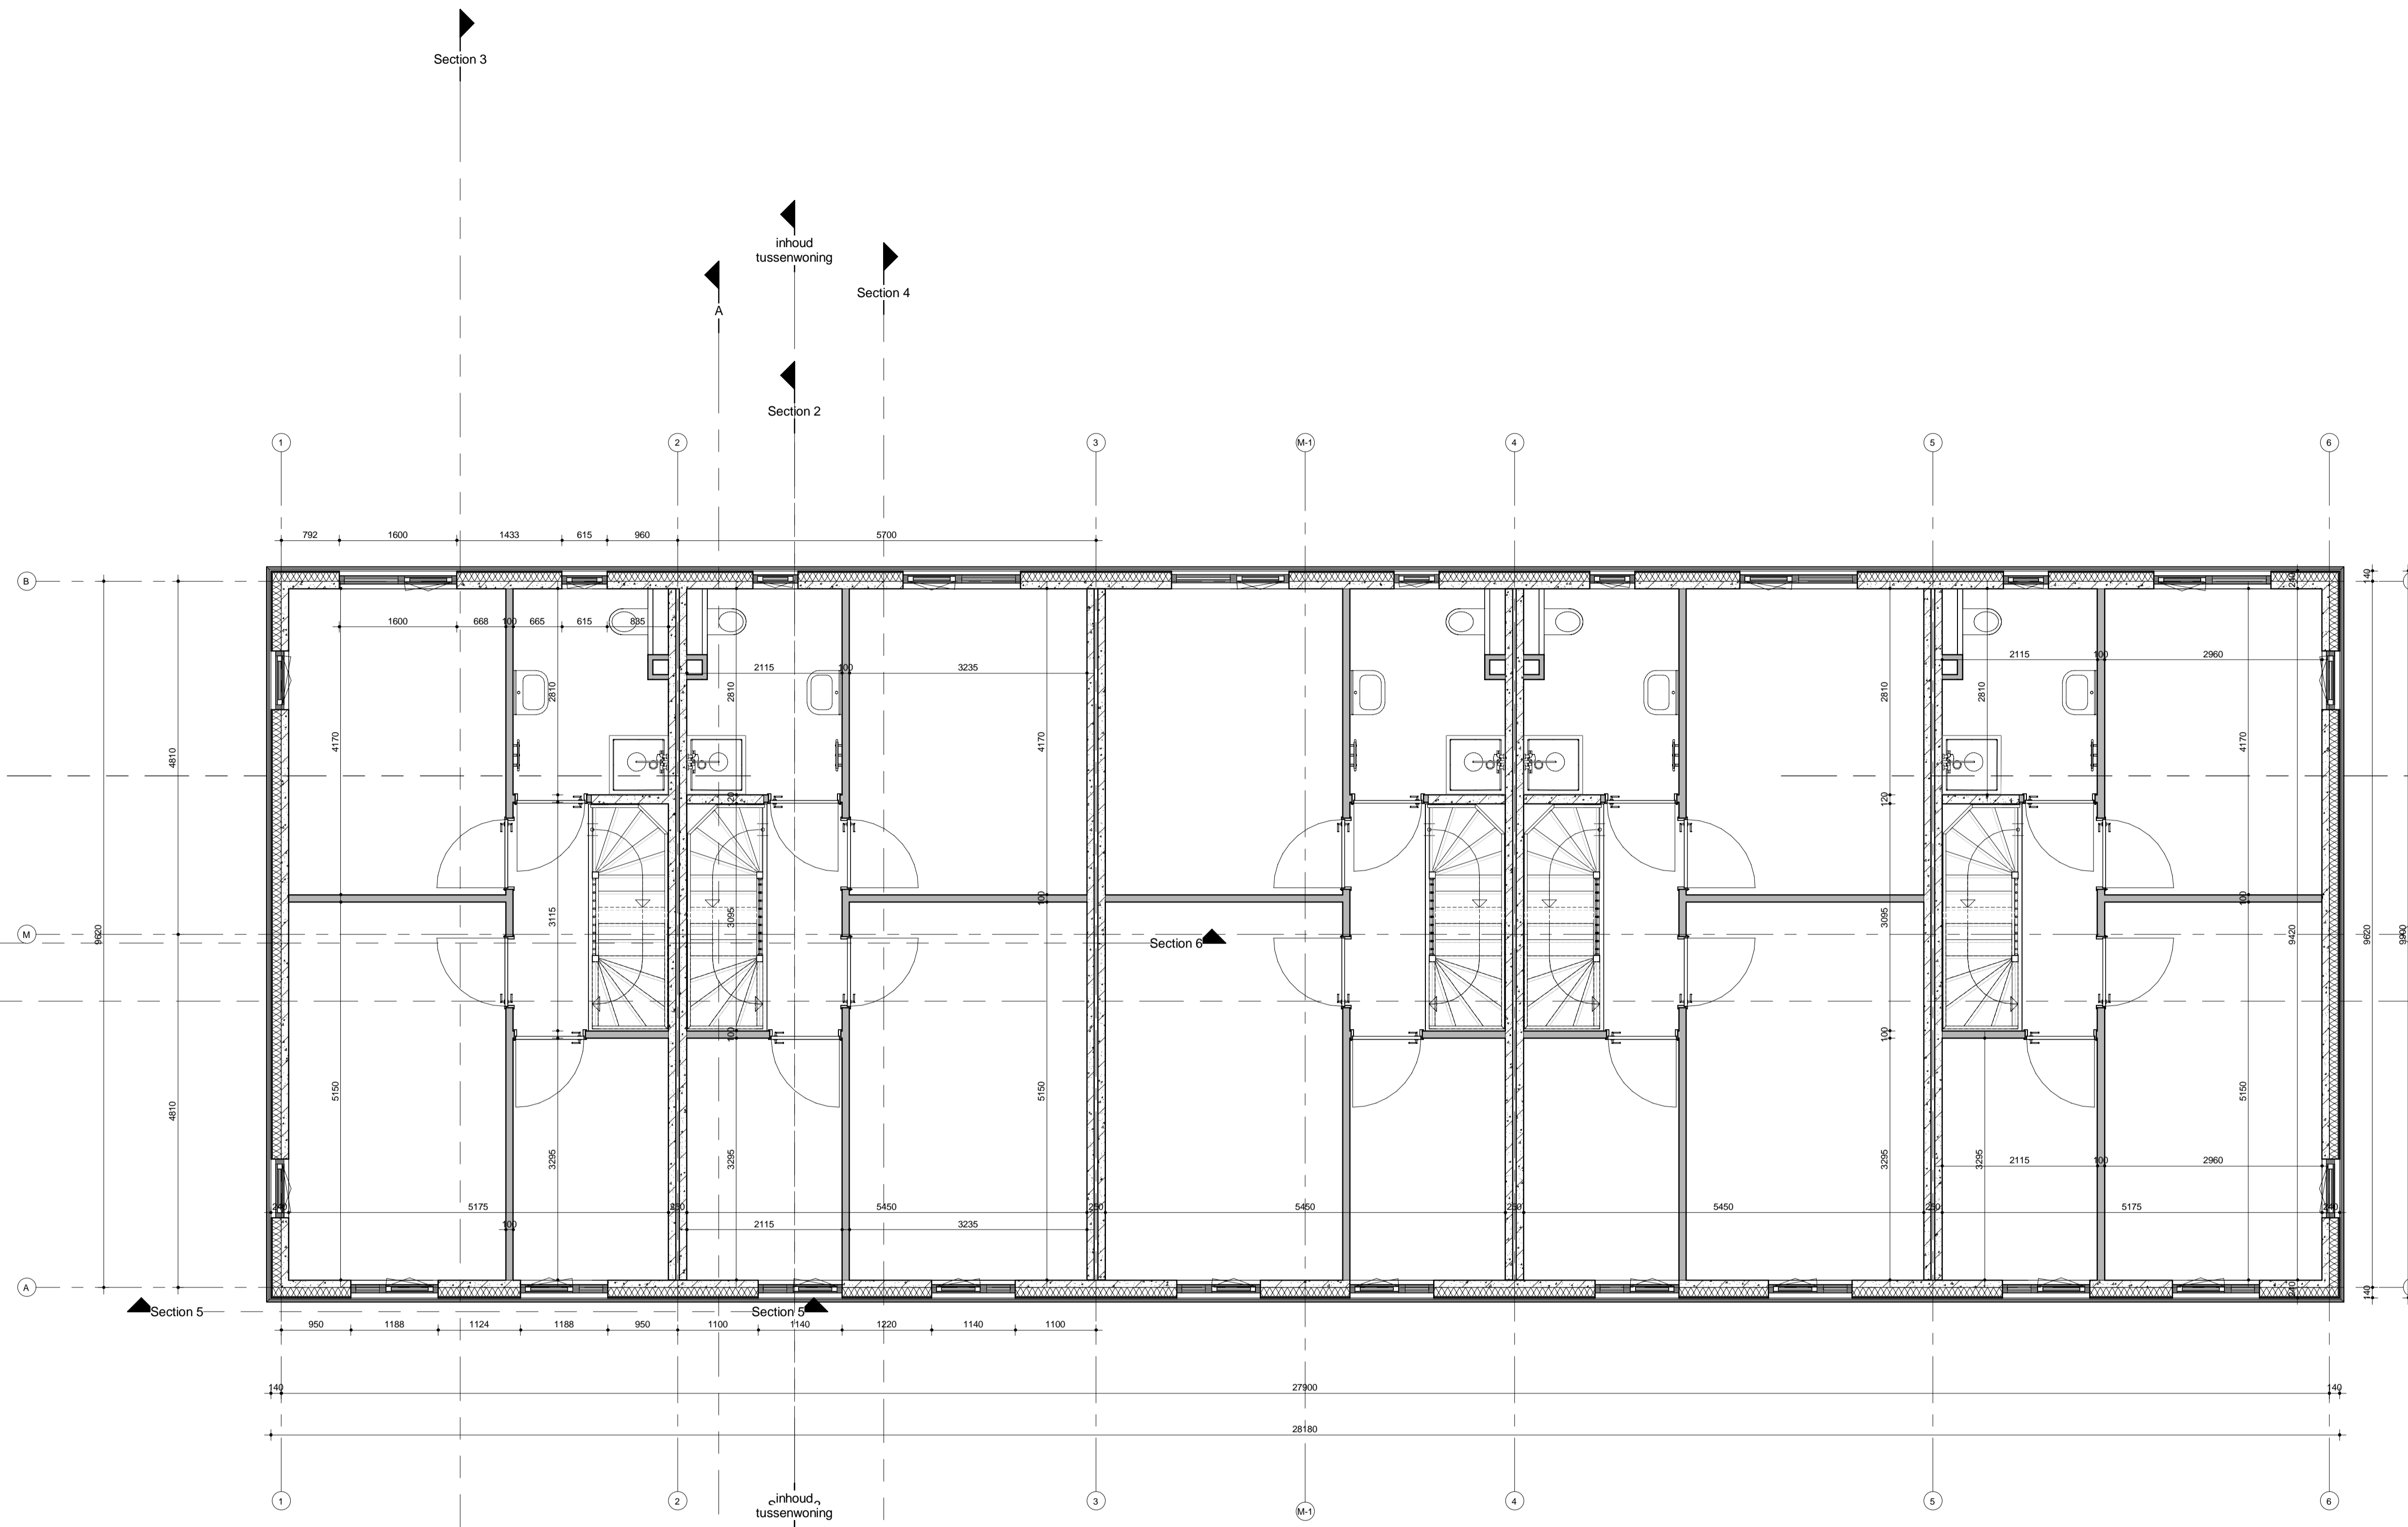

revisie:	datum:
1:	
2:	
3:	
4:	
5:	

Stili architectuur
projectmanagement
bouwadvies


www.stili.nl
info@stili.nl
KVK: 54331404

opdrachtgever:	Imparo	formaat:	A-1
project:	Boswoning-5	schaal:	1 : 50
omschrijving:	1e verdieping	getekend:	H. de Kruijf
		werk:	1359
		blad:	DO-W5-02

Goirkestraat 161 5046GG Tilburg 06 817 51 500

fase: voorlopig

datum: 10-10-2025
14:23:17

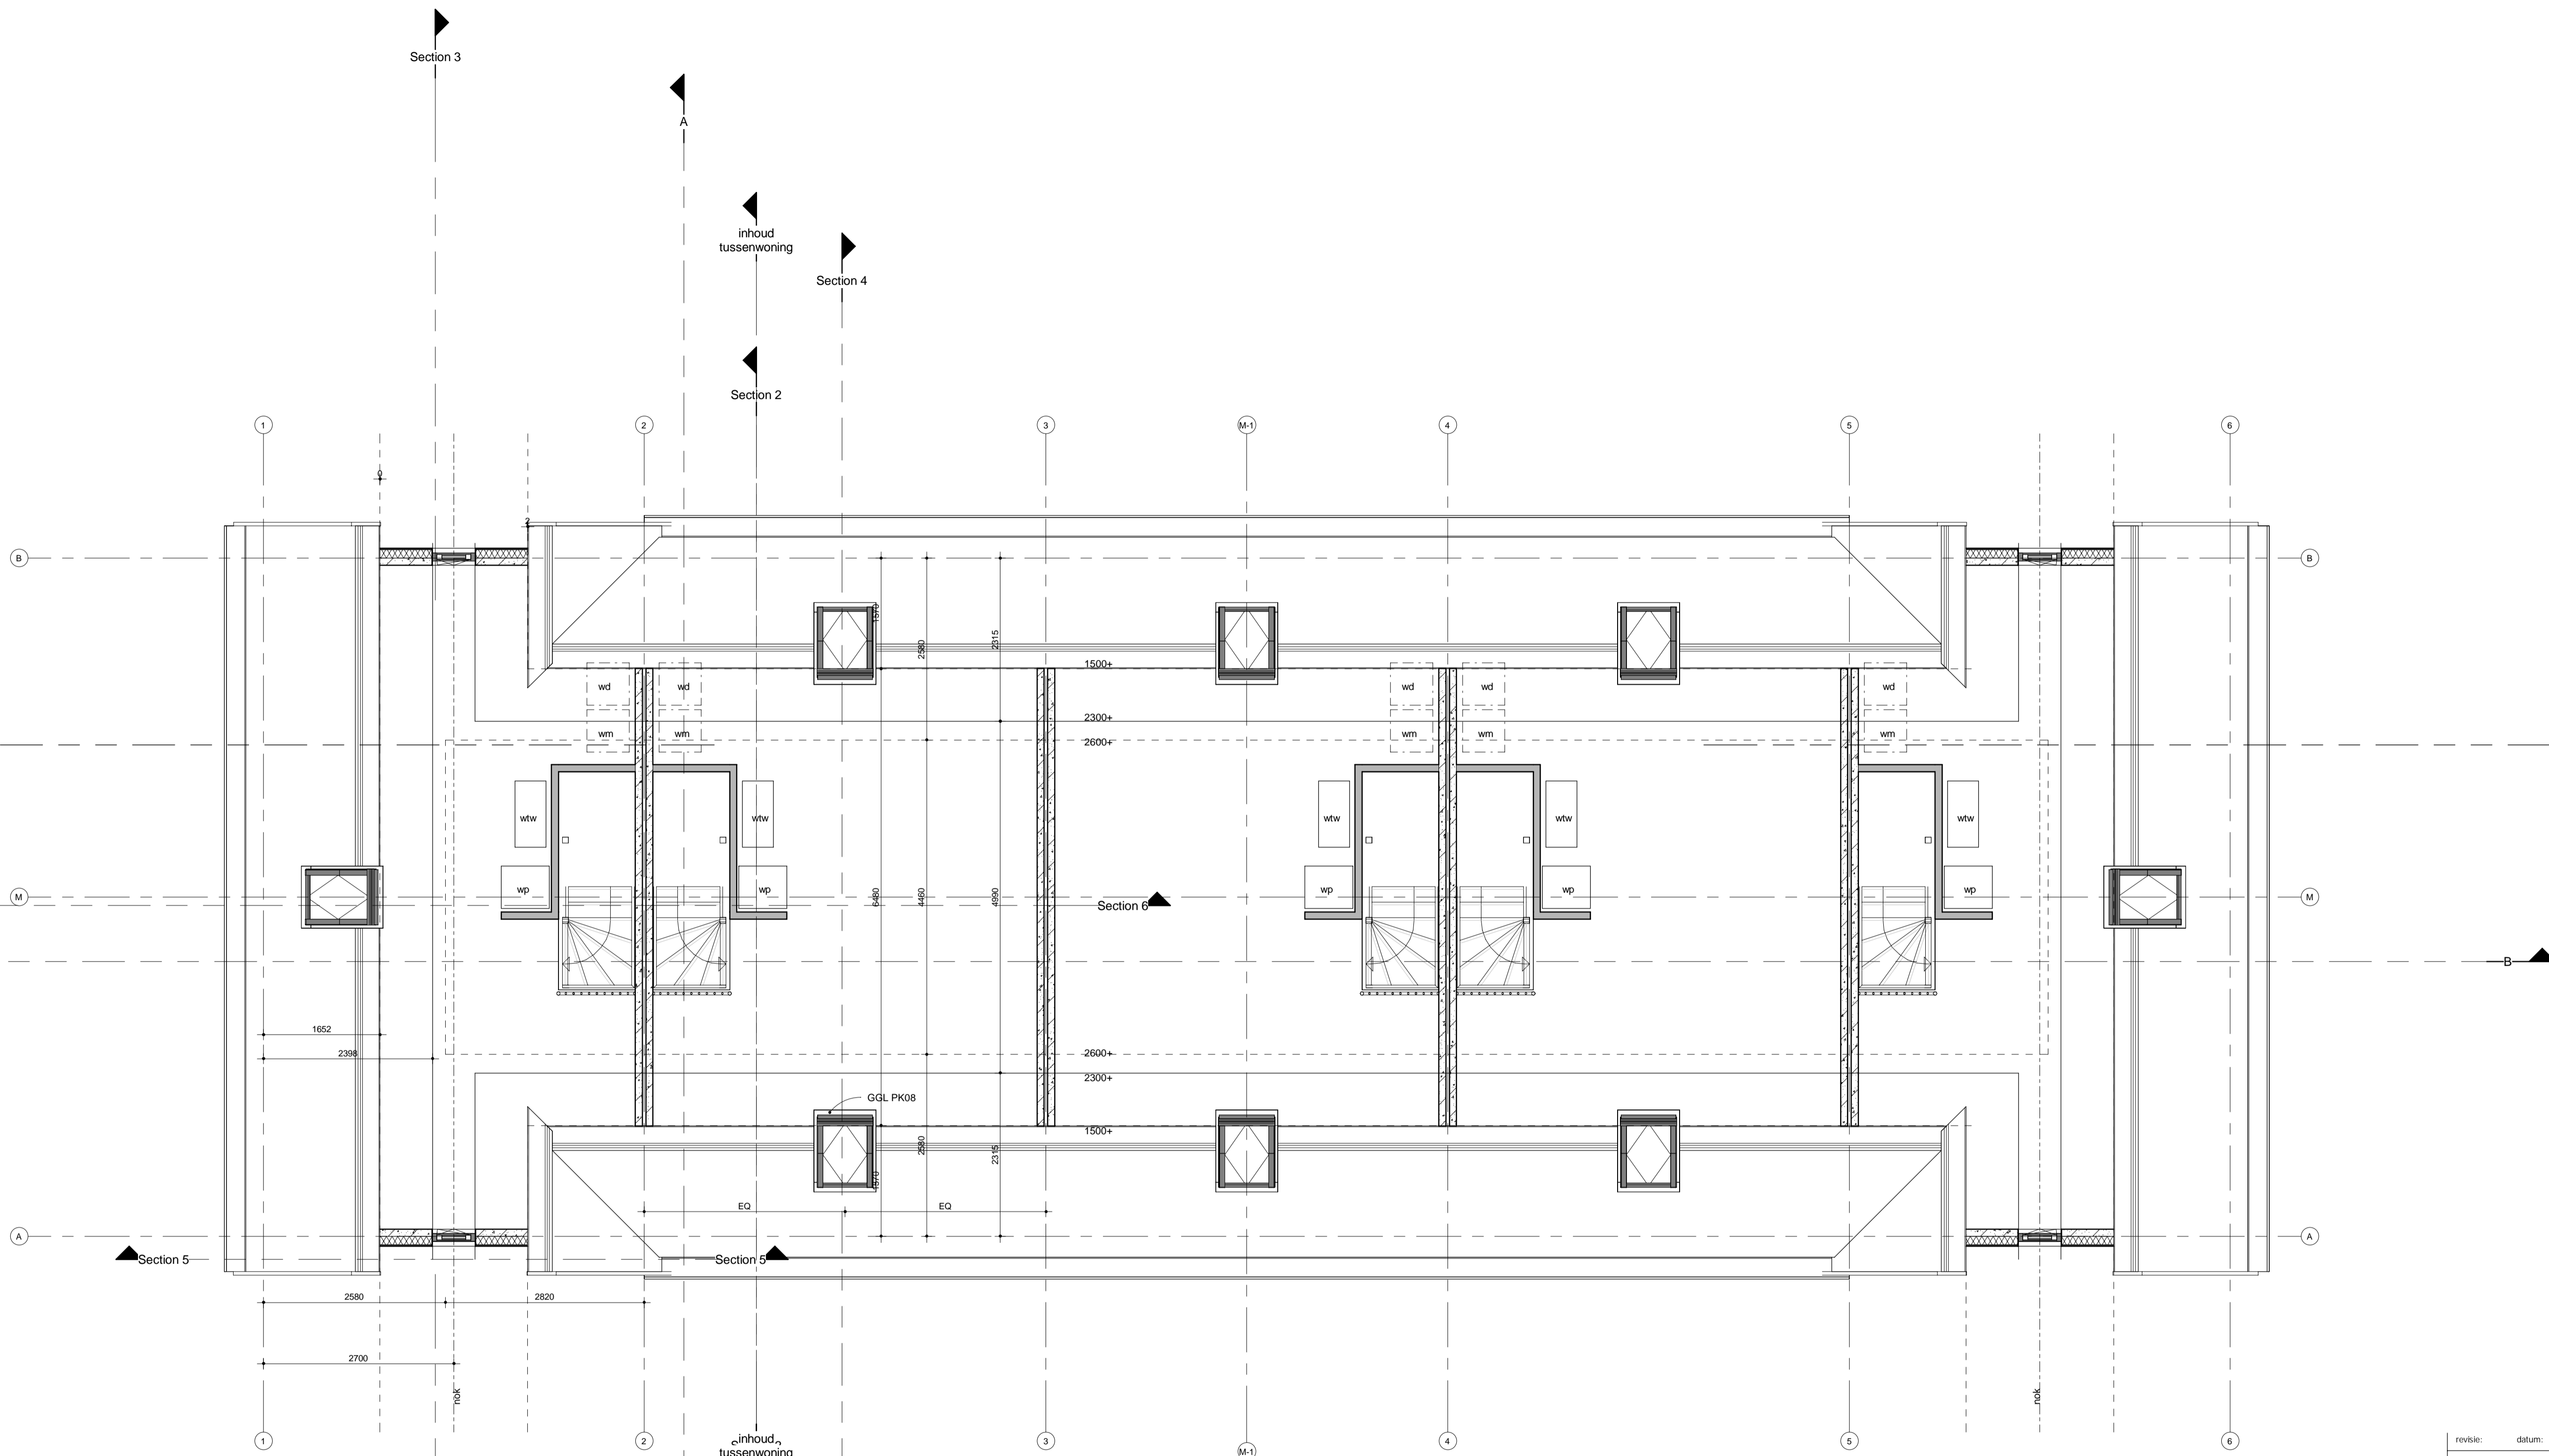


revisie:	datum:
1:	
2:	
3:	
4:	
5:	
fase:	voorlopig
datum:	10-10-2025 14:23:17
formaat:	A-1
opdrachtgever:	Imparo
project:	Boswoning-5
omschrijving:	2e verdieping
getekend:	H. de Kruijf
werk:	1359
blad:	DO-W5-03

Stili architectuur
projectmanagement
bouwadvies

www.stili.nl
info@stili.nl
KVK: 54331404

Goirkestraat 161 5046GG Tilburg 06 817 51 500

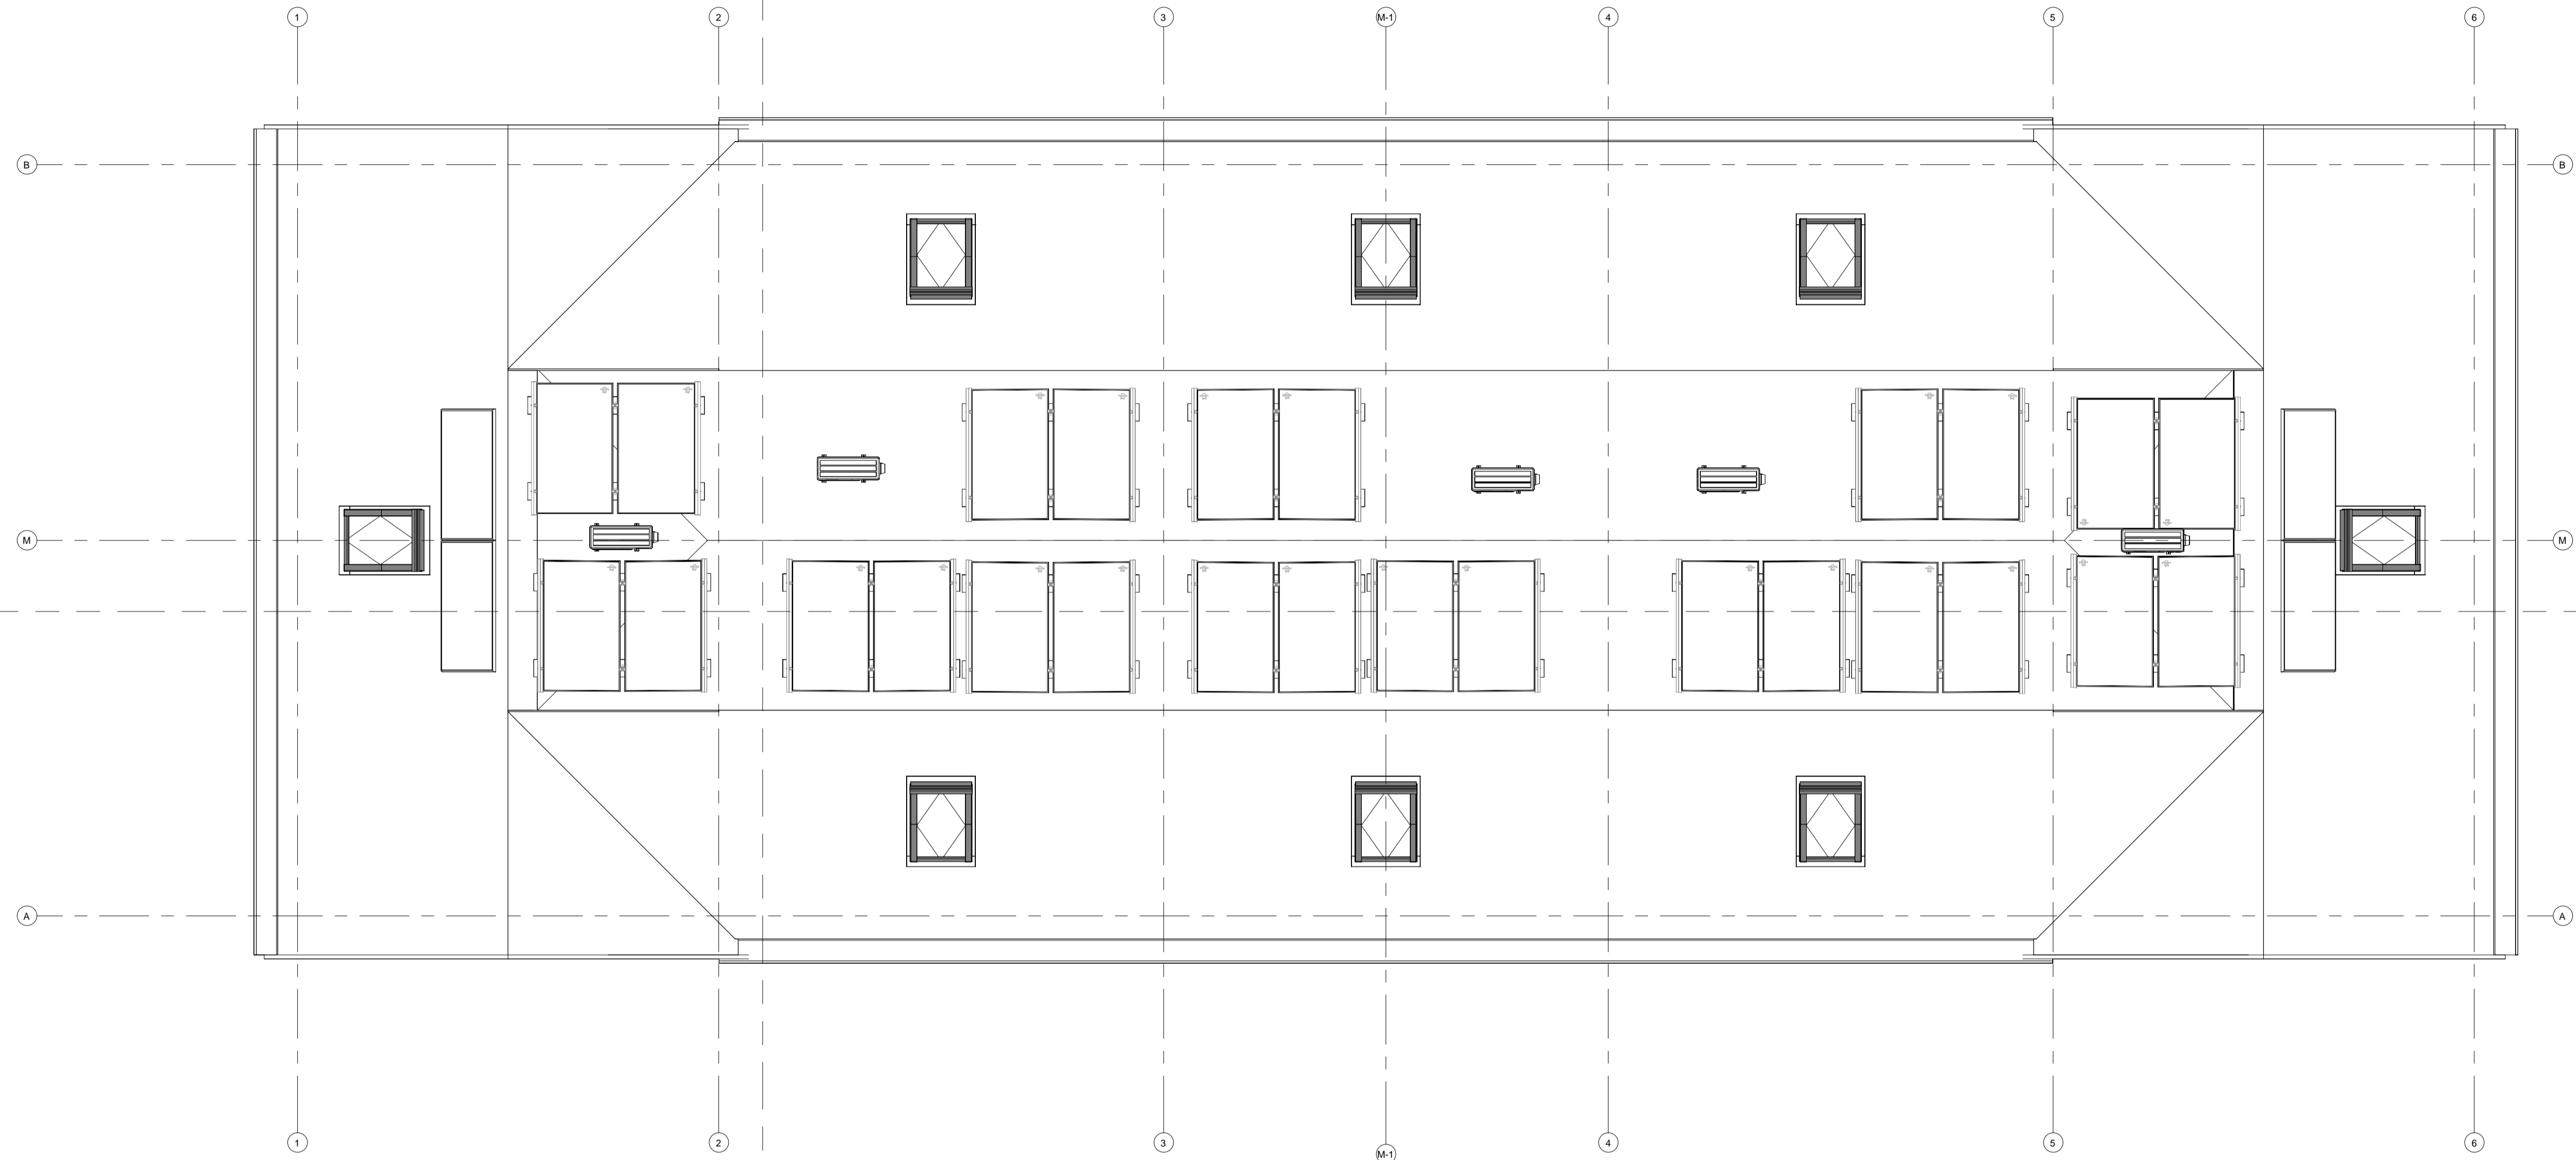

revisie:	datum:
1:	
2:	
3:	
4:	
5:	
fase:	voorlopig
datum:	10-10-2025 14:23:18
formaat:	A-1
schaal:	1 : 50
getekend:	H. de Kruijf
werk:	1359
blad:	DO-W5-04

Stili architectuur
projectmanagement
bouwadvies




www.stili.nl
info@stili.nl
KVK: 54331404

Goirkestraat 161 5046GG Tilburg 06 817 51 500

opdrachtgever: Imparo

project: Boswoning-5

omschrijving: dakoverzicht

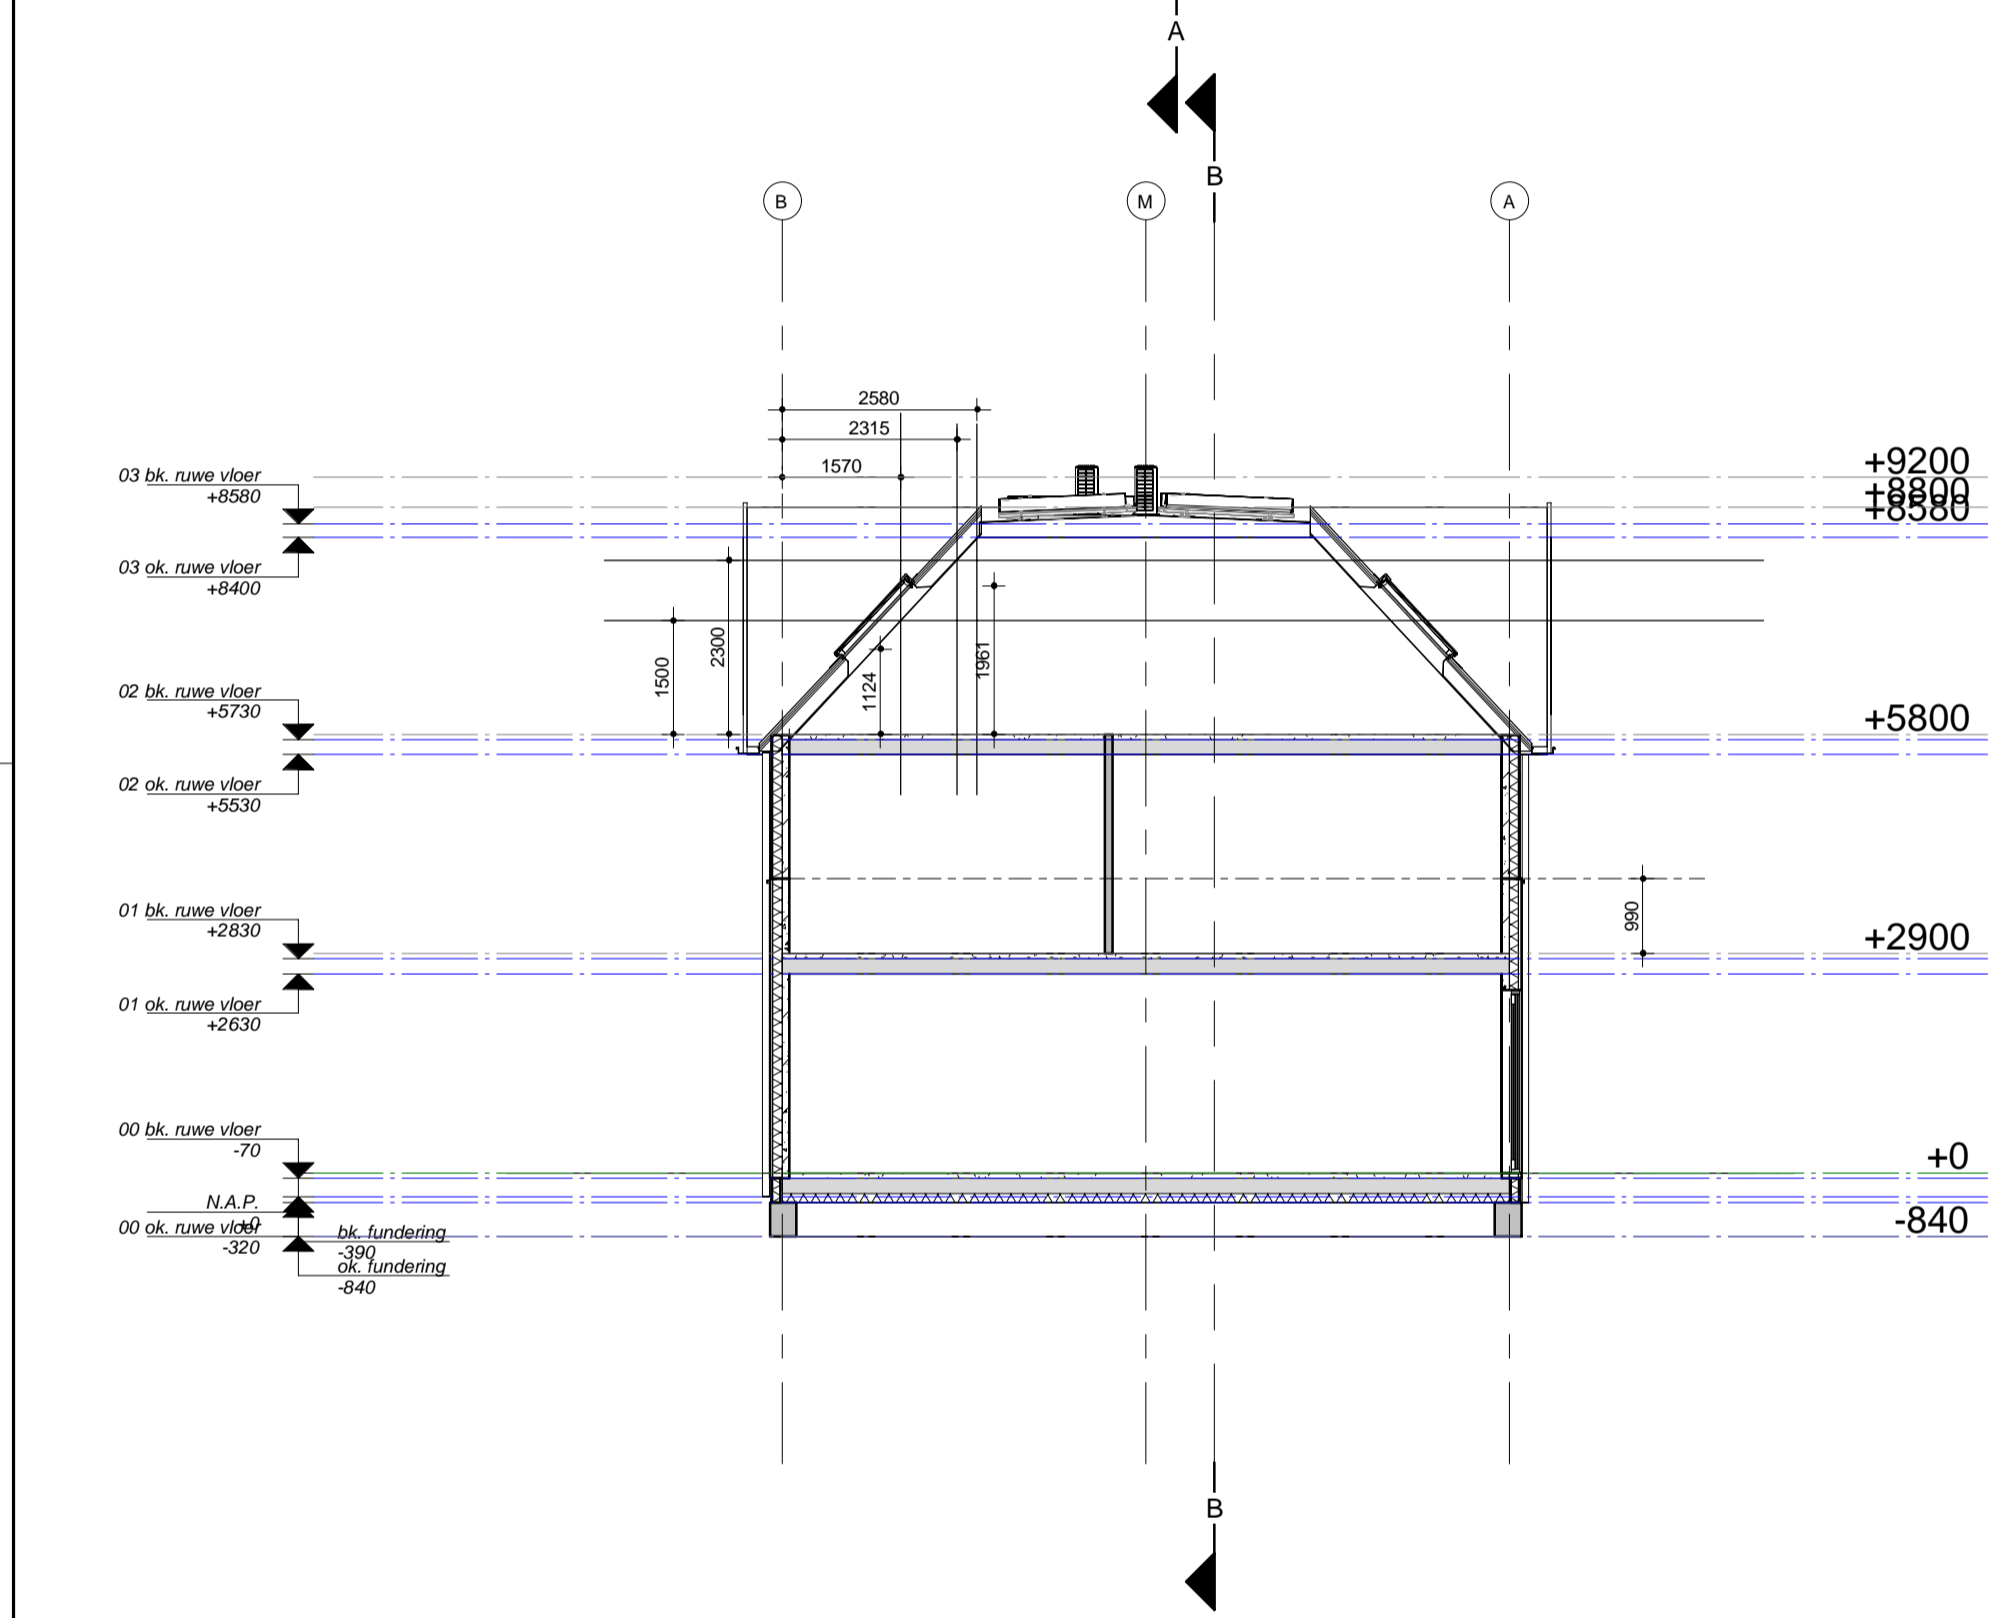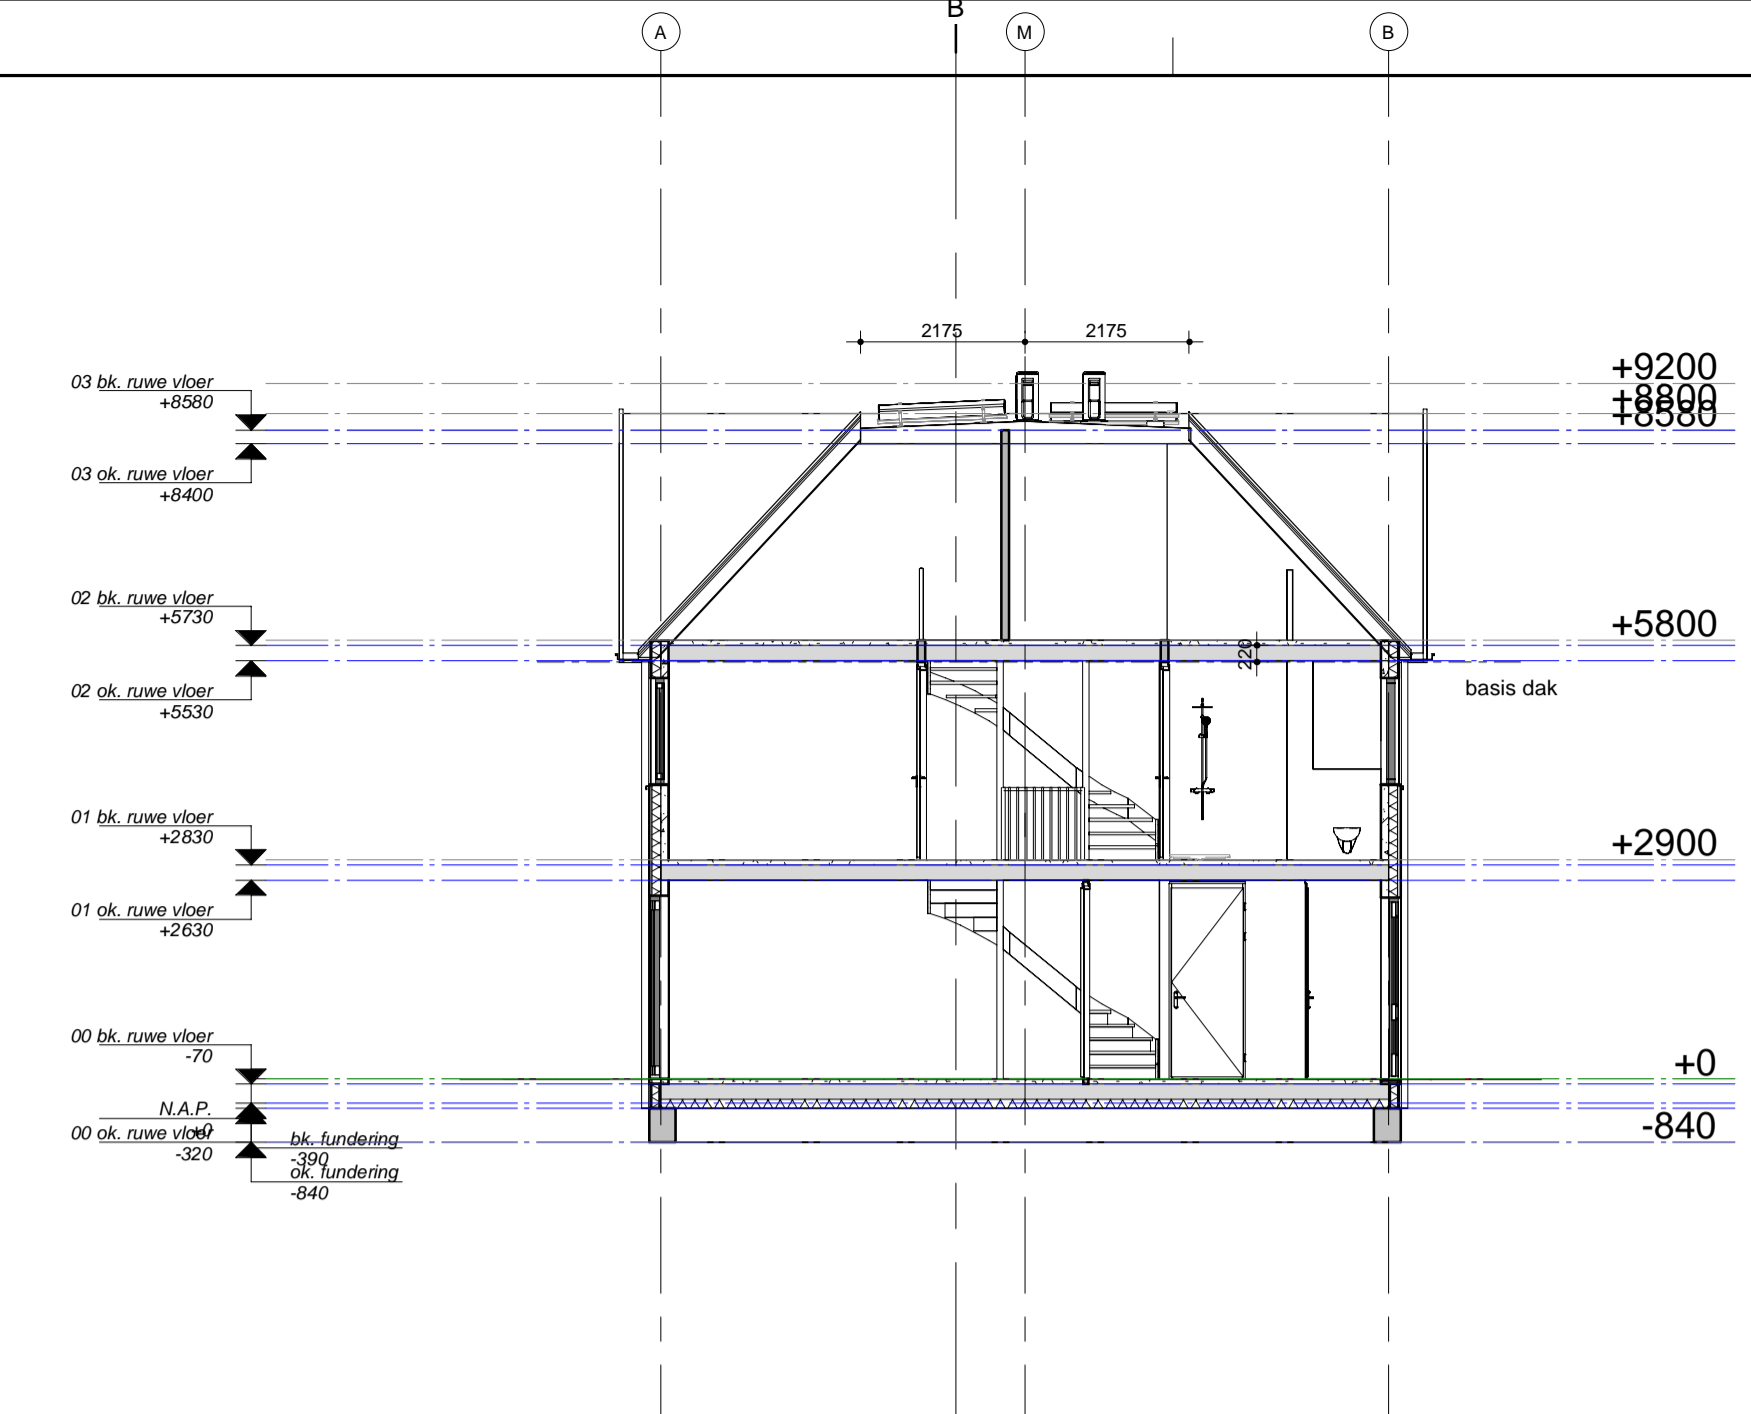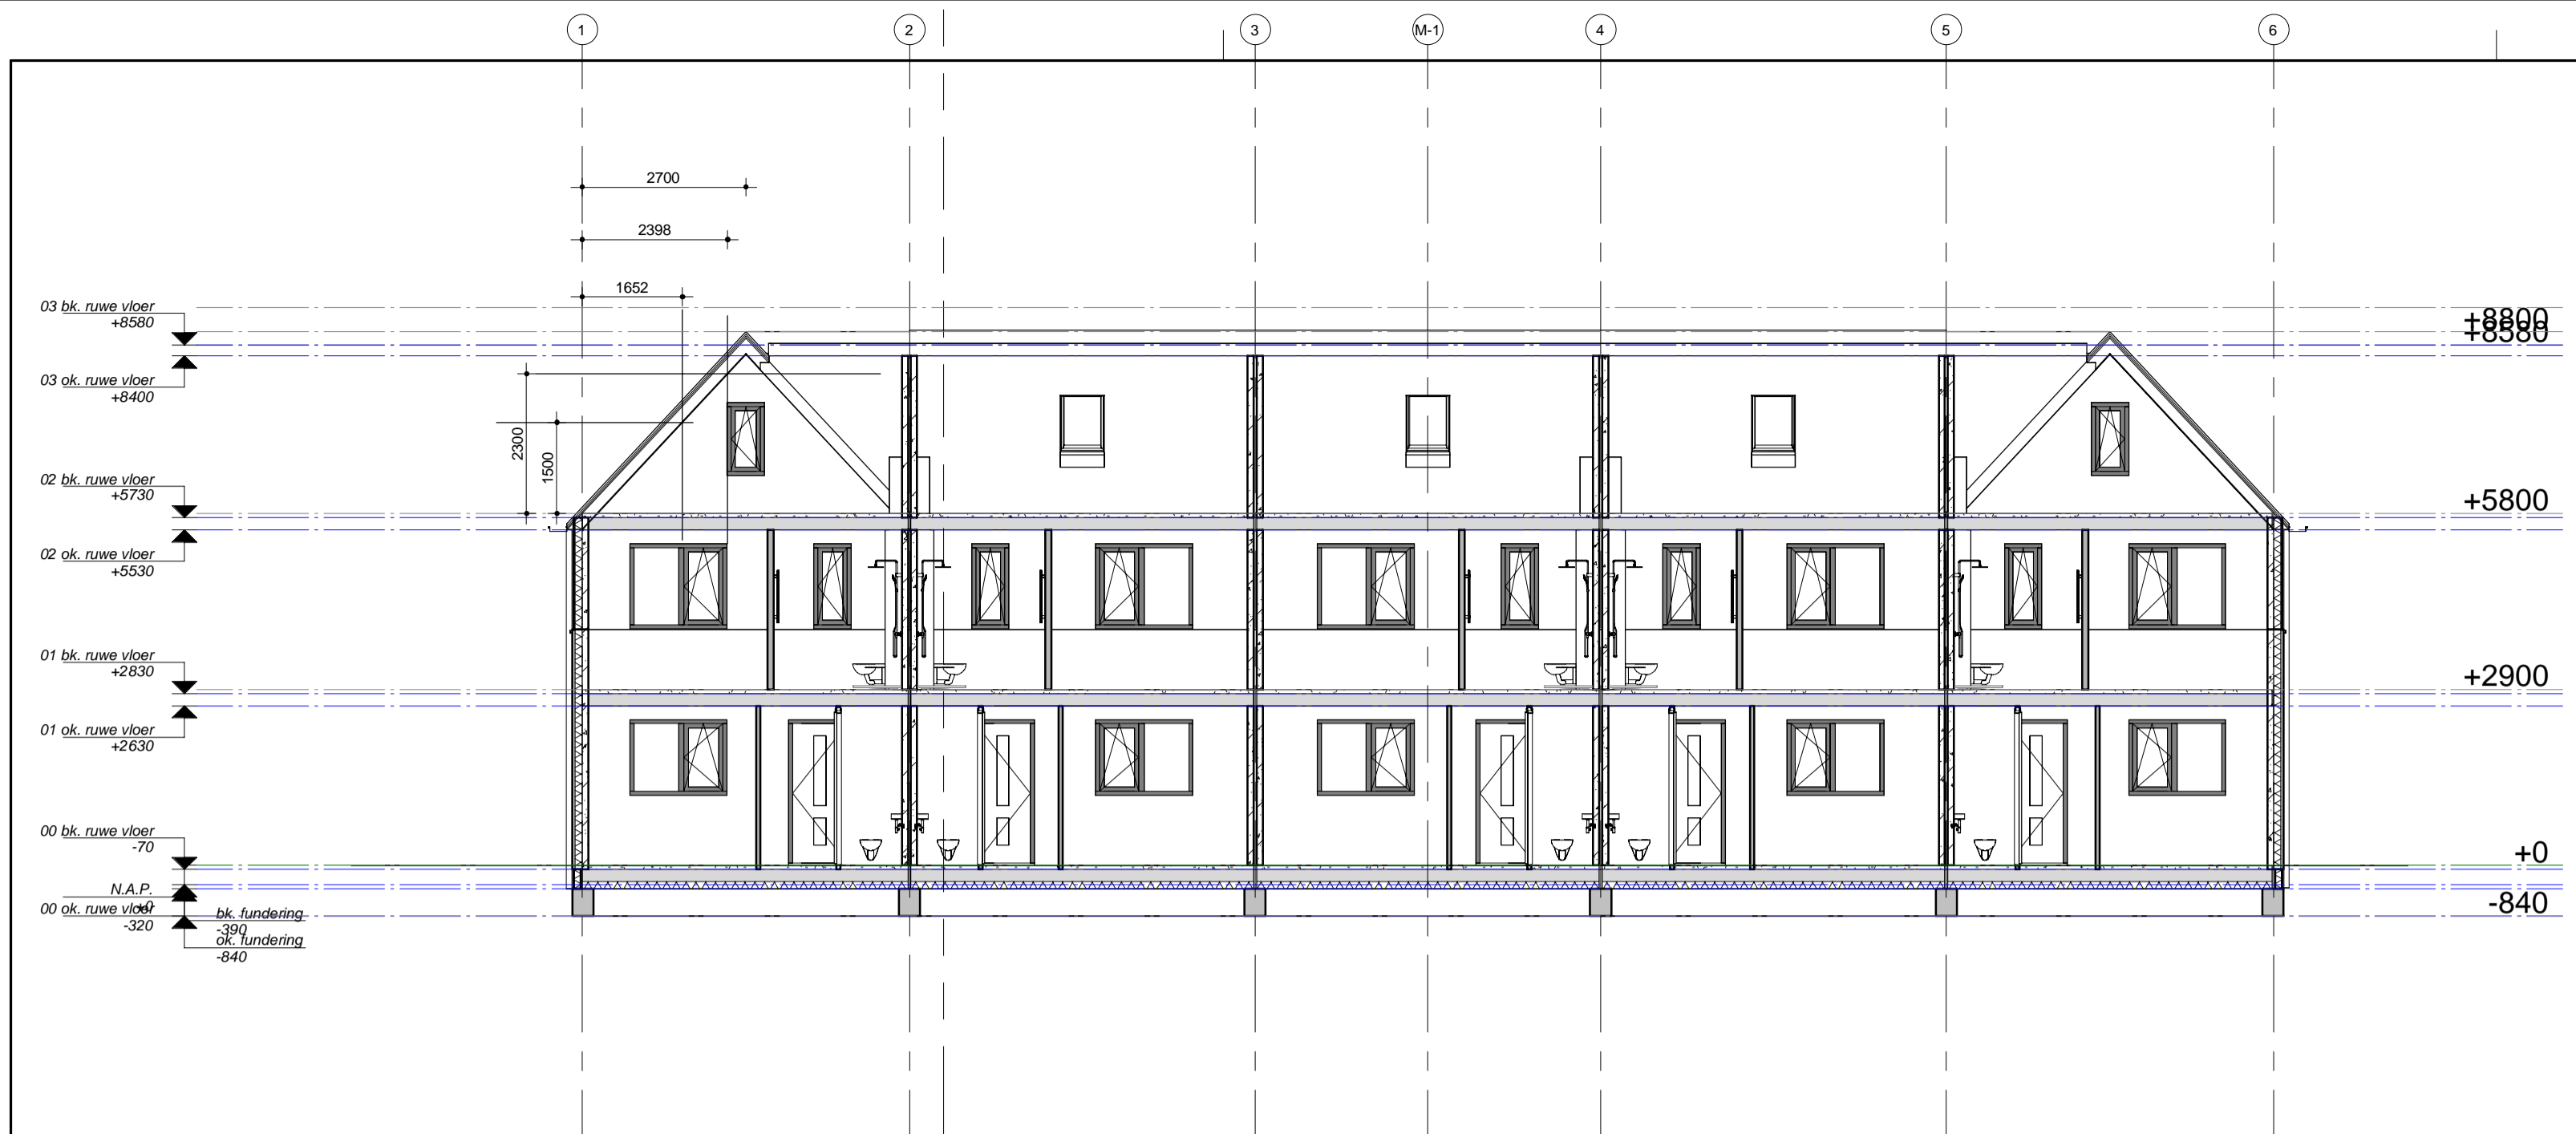


revisie:	datum:
1:	
2:	
3:	
4:	
5:	
fase:	voorlopig
datum:	10-10-2025 14:23:19
formaat:	A-1
opdrachtgever:	Imparo
project:	Boswoning-5
omschrijving:	doorsneden
werk:	1359
blad:	DO-W5-05

Stili architectuur
projectmanagement
bouwadvies

www.stili.nl
info@stili.nl
KVK: 54331404

Goirkestraat 161 5046GG Tilburg 06 817 51 500

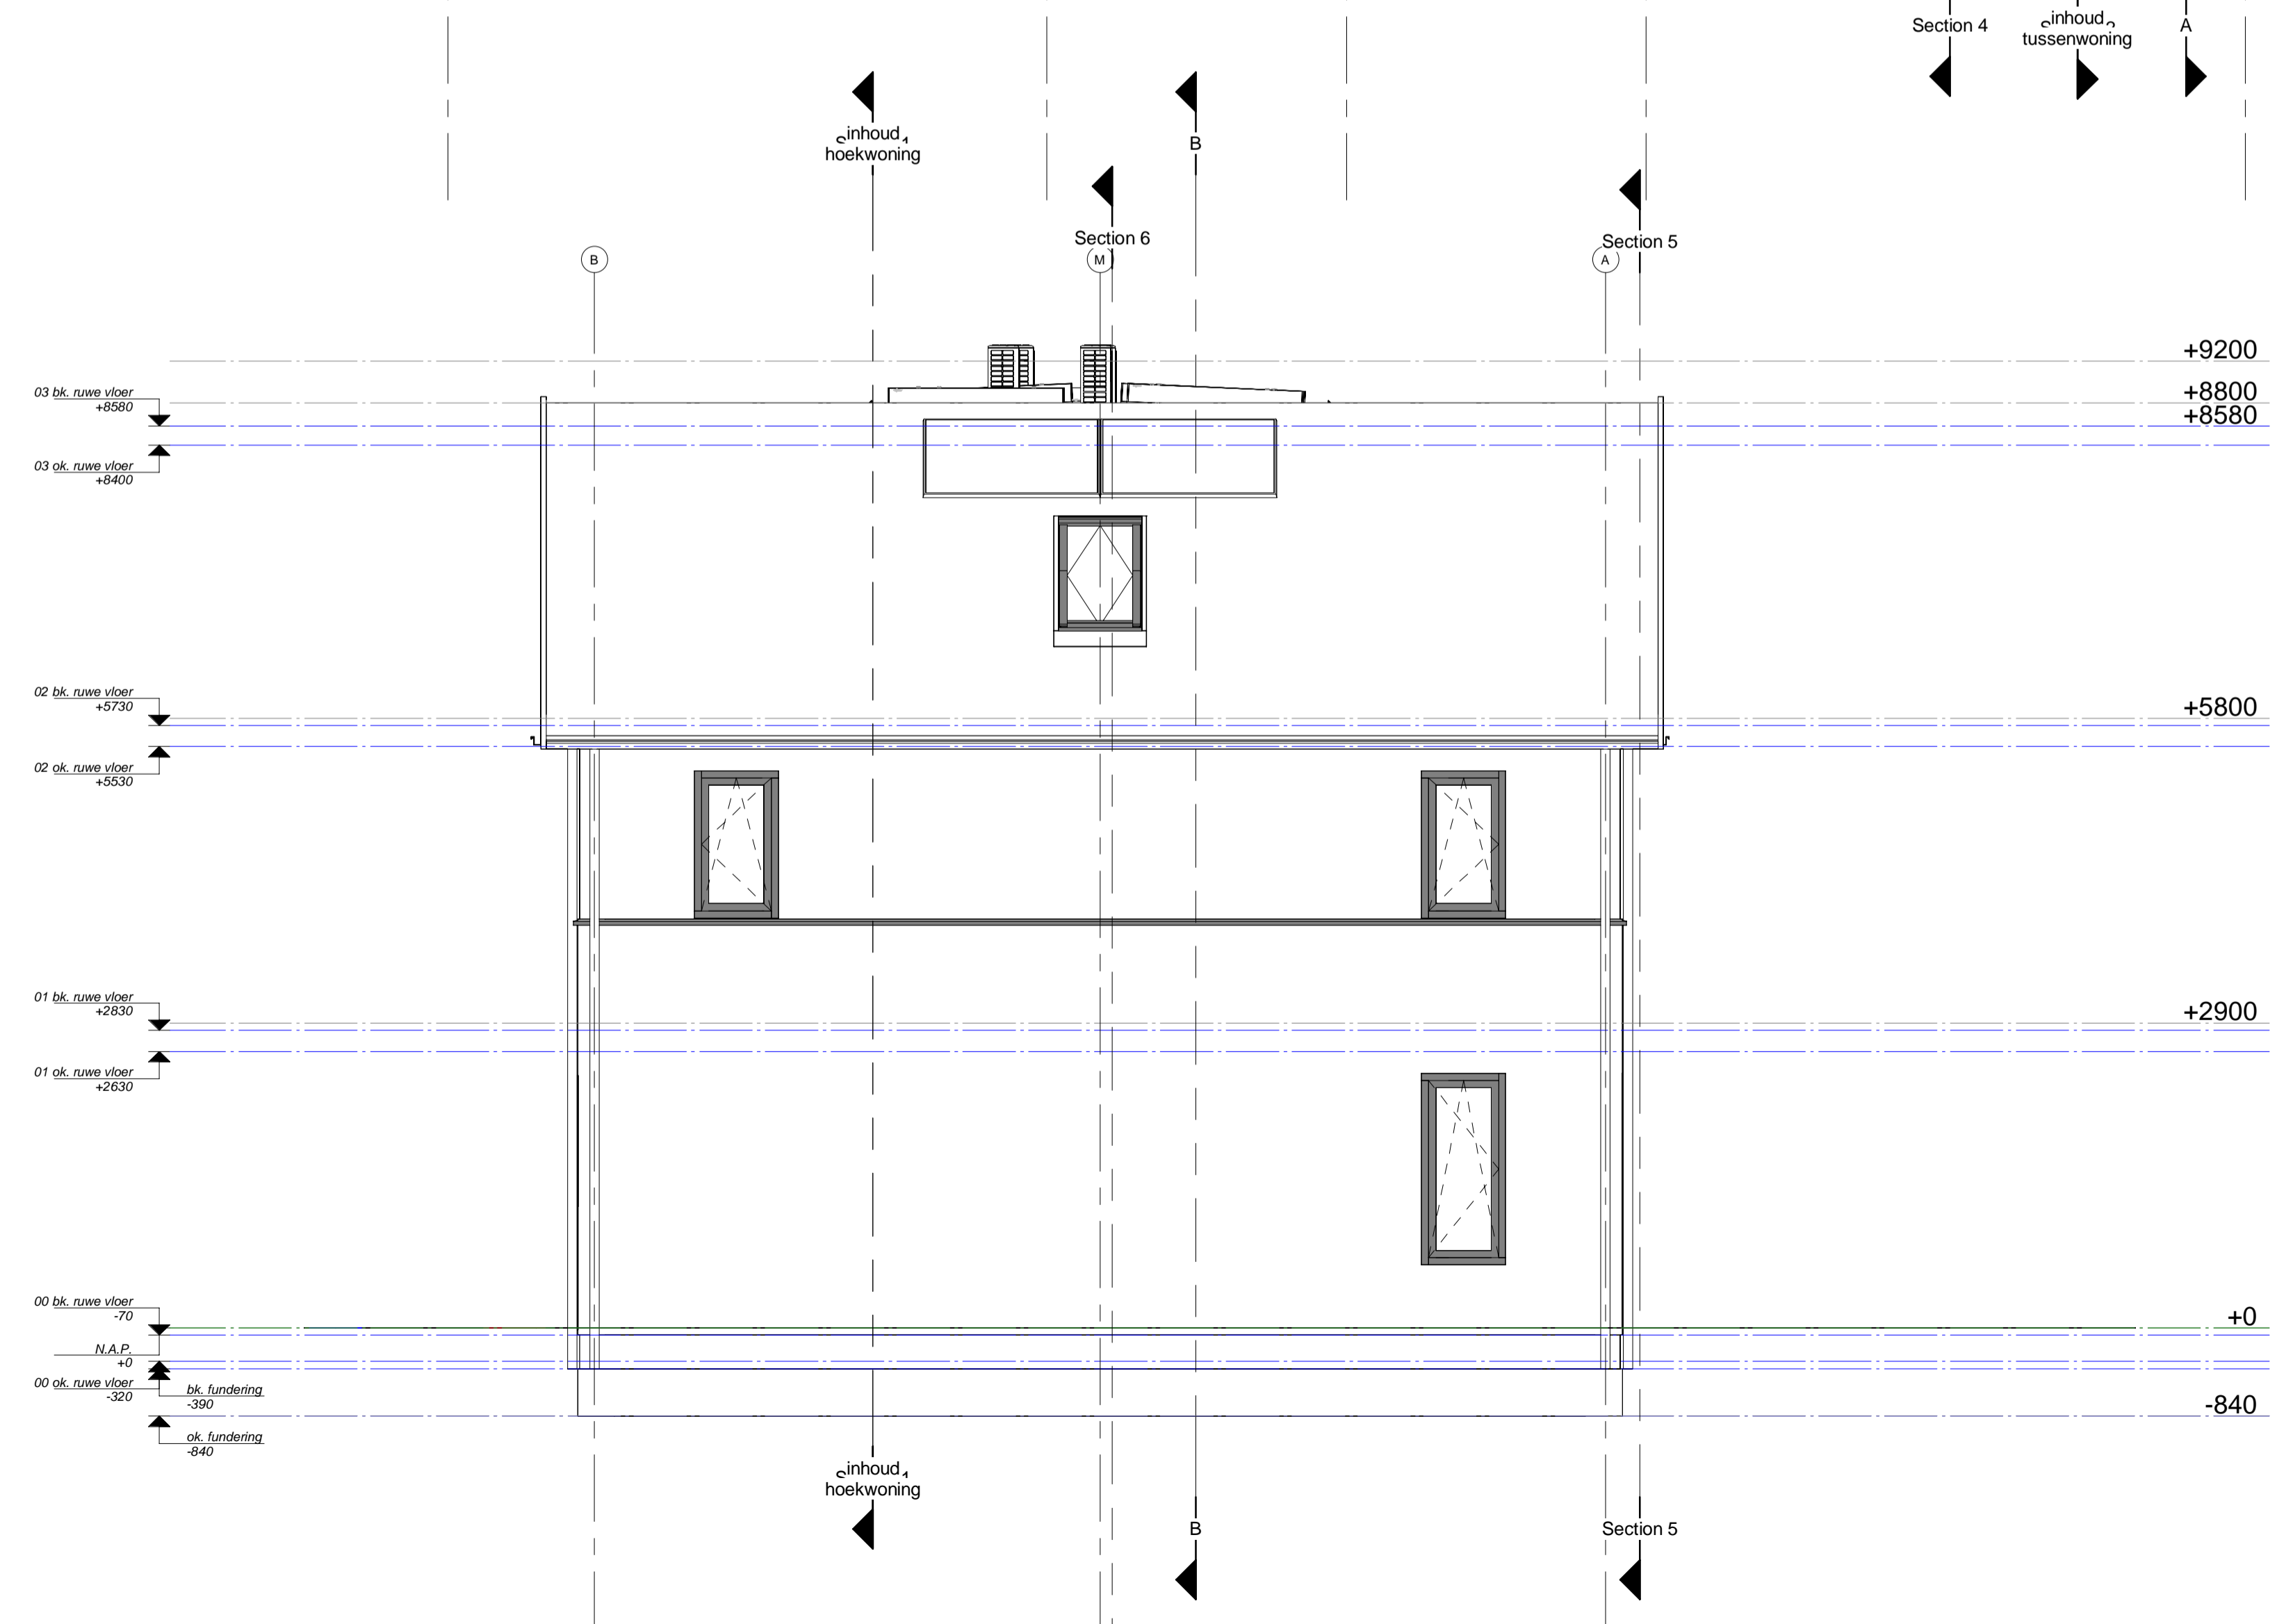



Stili architectuur
projectmanagement
bouwadvies

www.stili.nl
info@stili.nl
KVK: 54331404

Goirkestraat 161 5046GG Tilburg 06 817 51 500

opdrachtgever: Imparo
project: Boswoning-5
omschrijving: voor en zijgevel

revisie:	datum:
1:	
2:	
3:	
4:	
5:	
fase:	voorlopig
datum:	10-10-2025 14:23:19
formaat:	A-1
schaal:	1 : 50
getekend:	H. de Kruijf
werk:	1359
blad:	DO-W5-06



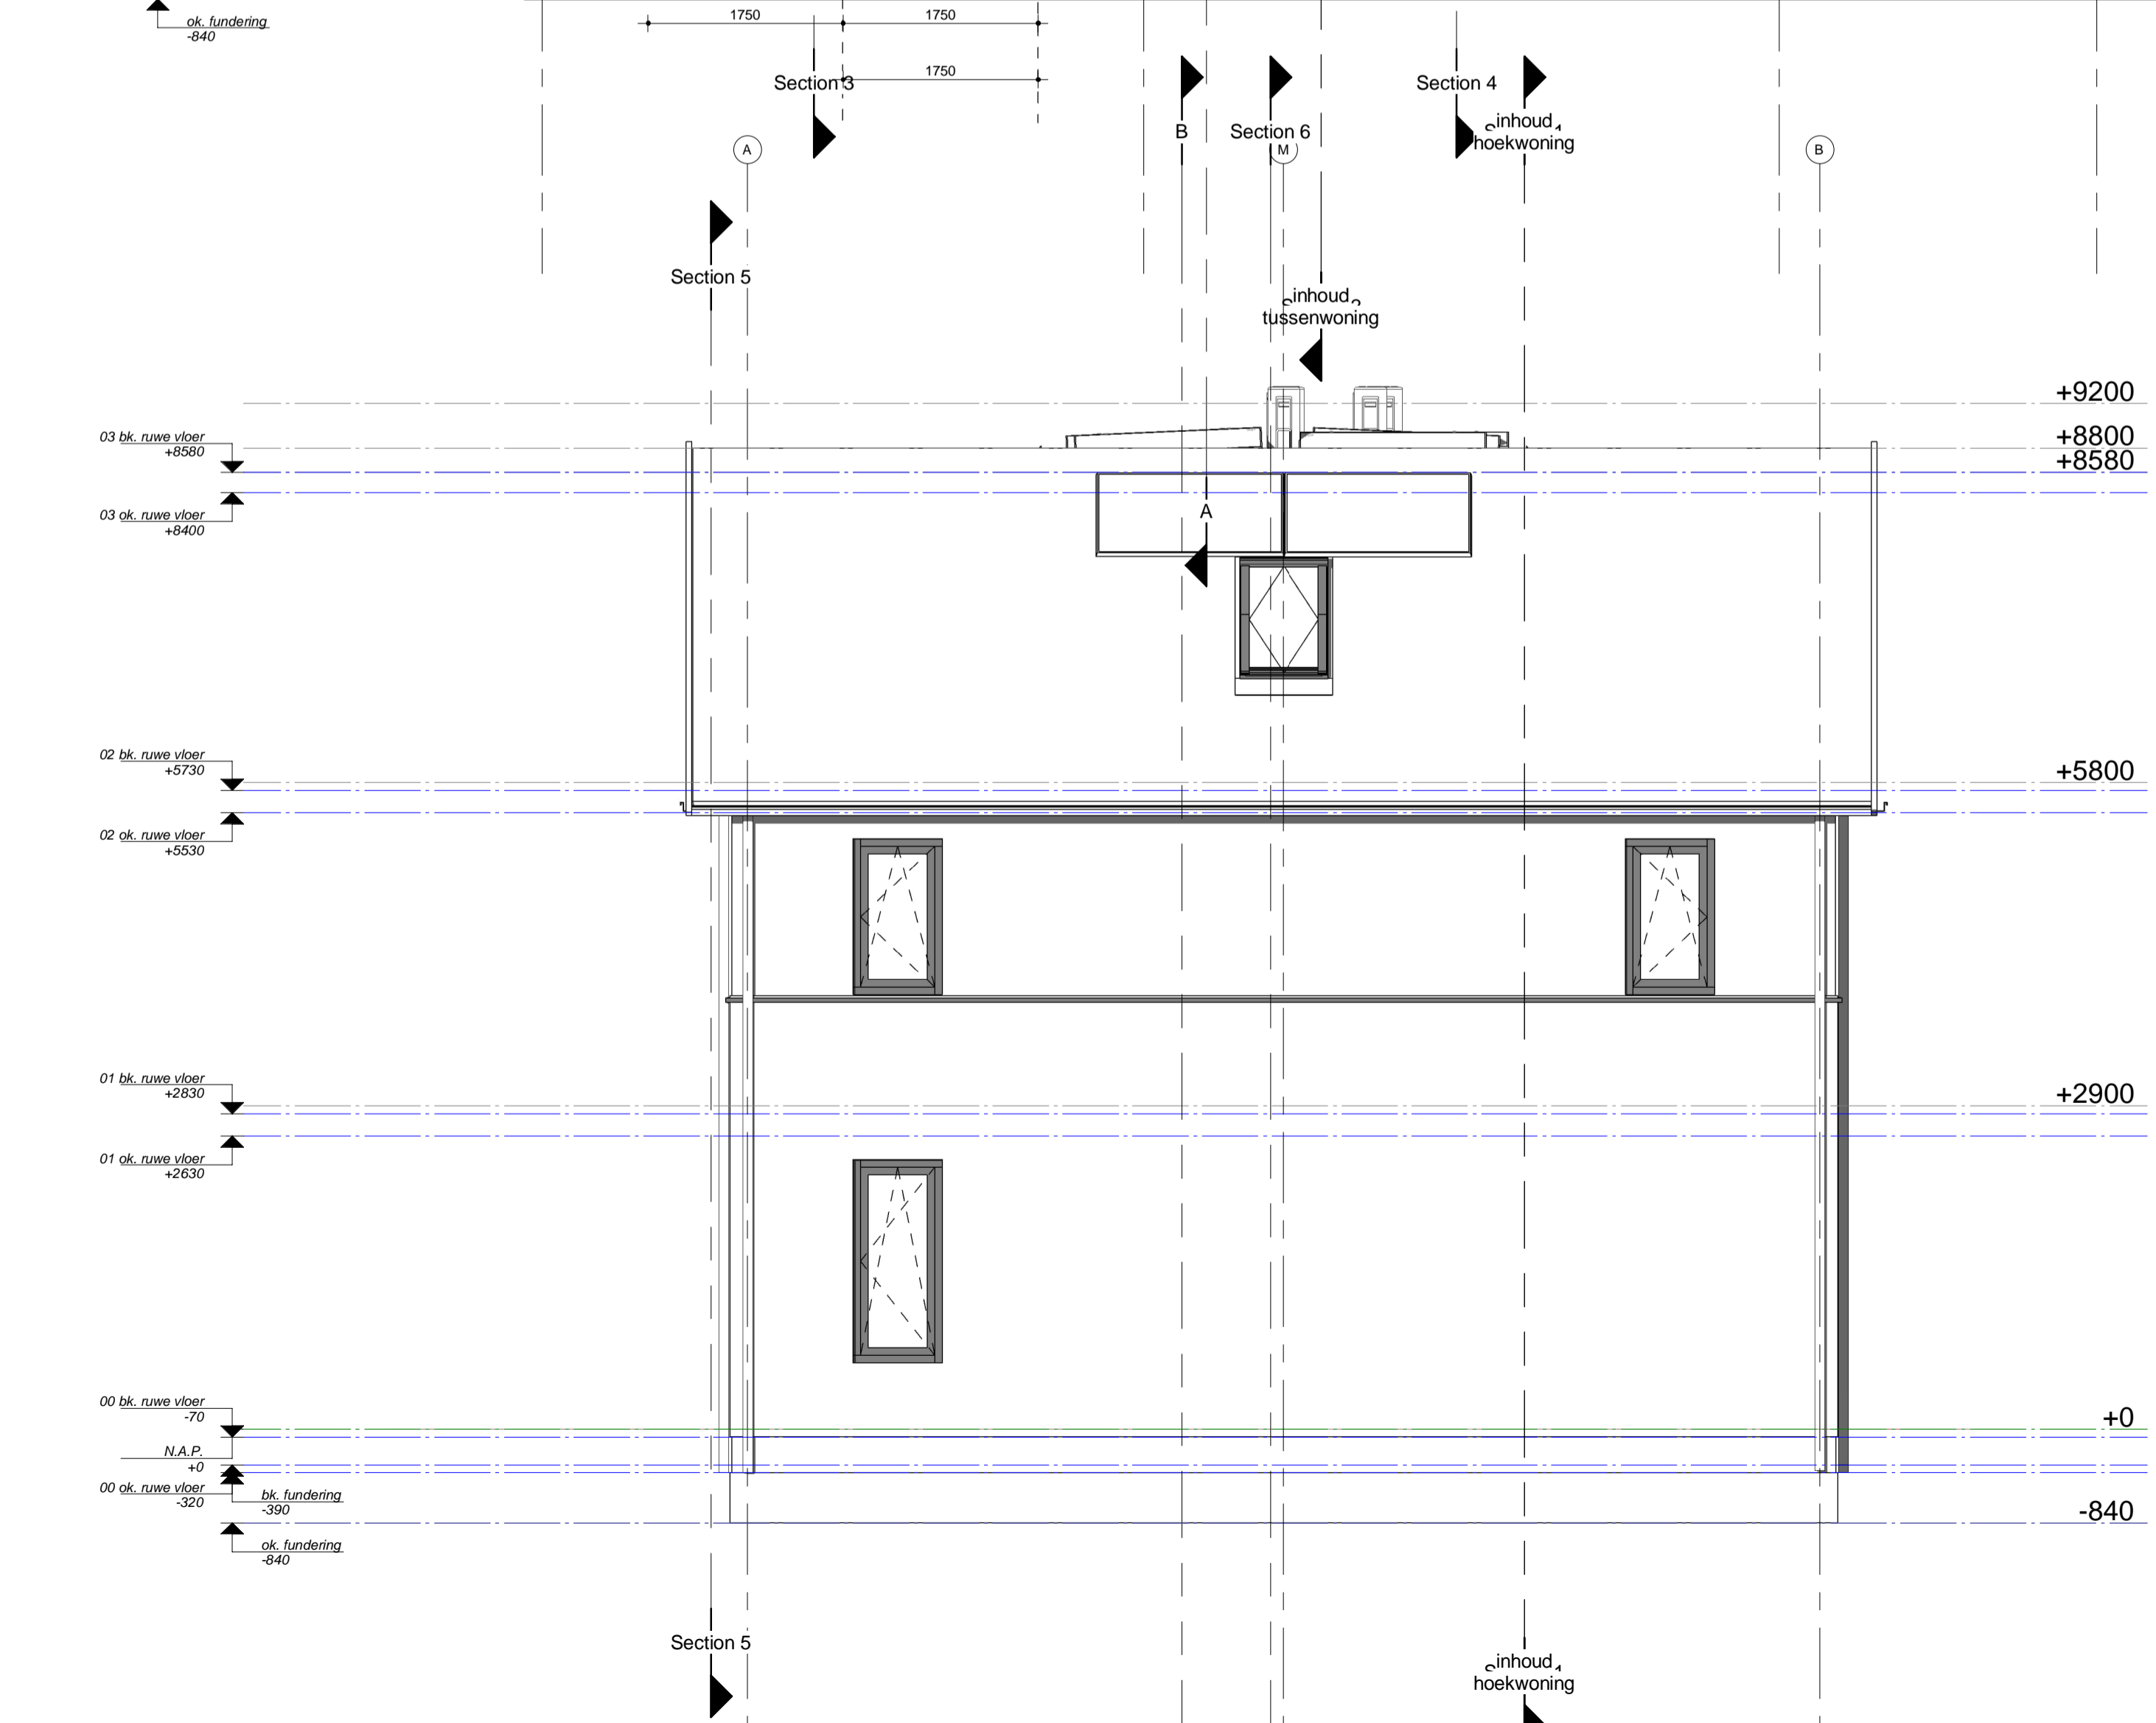
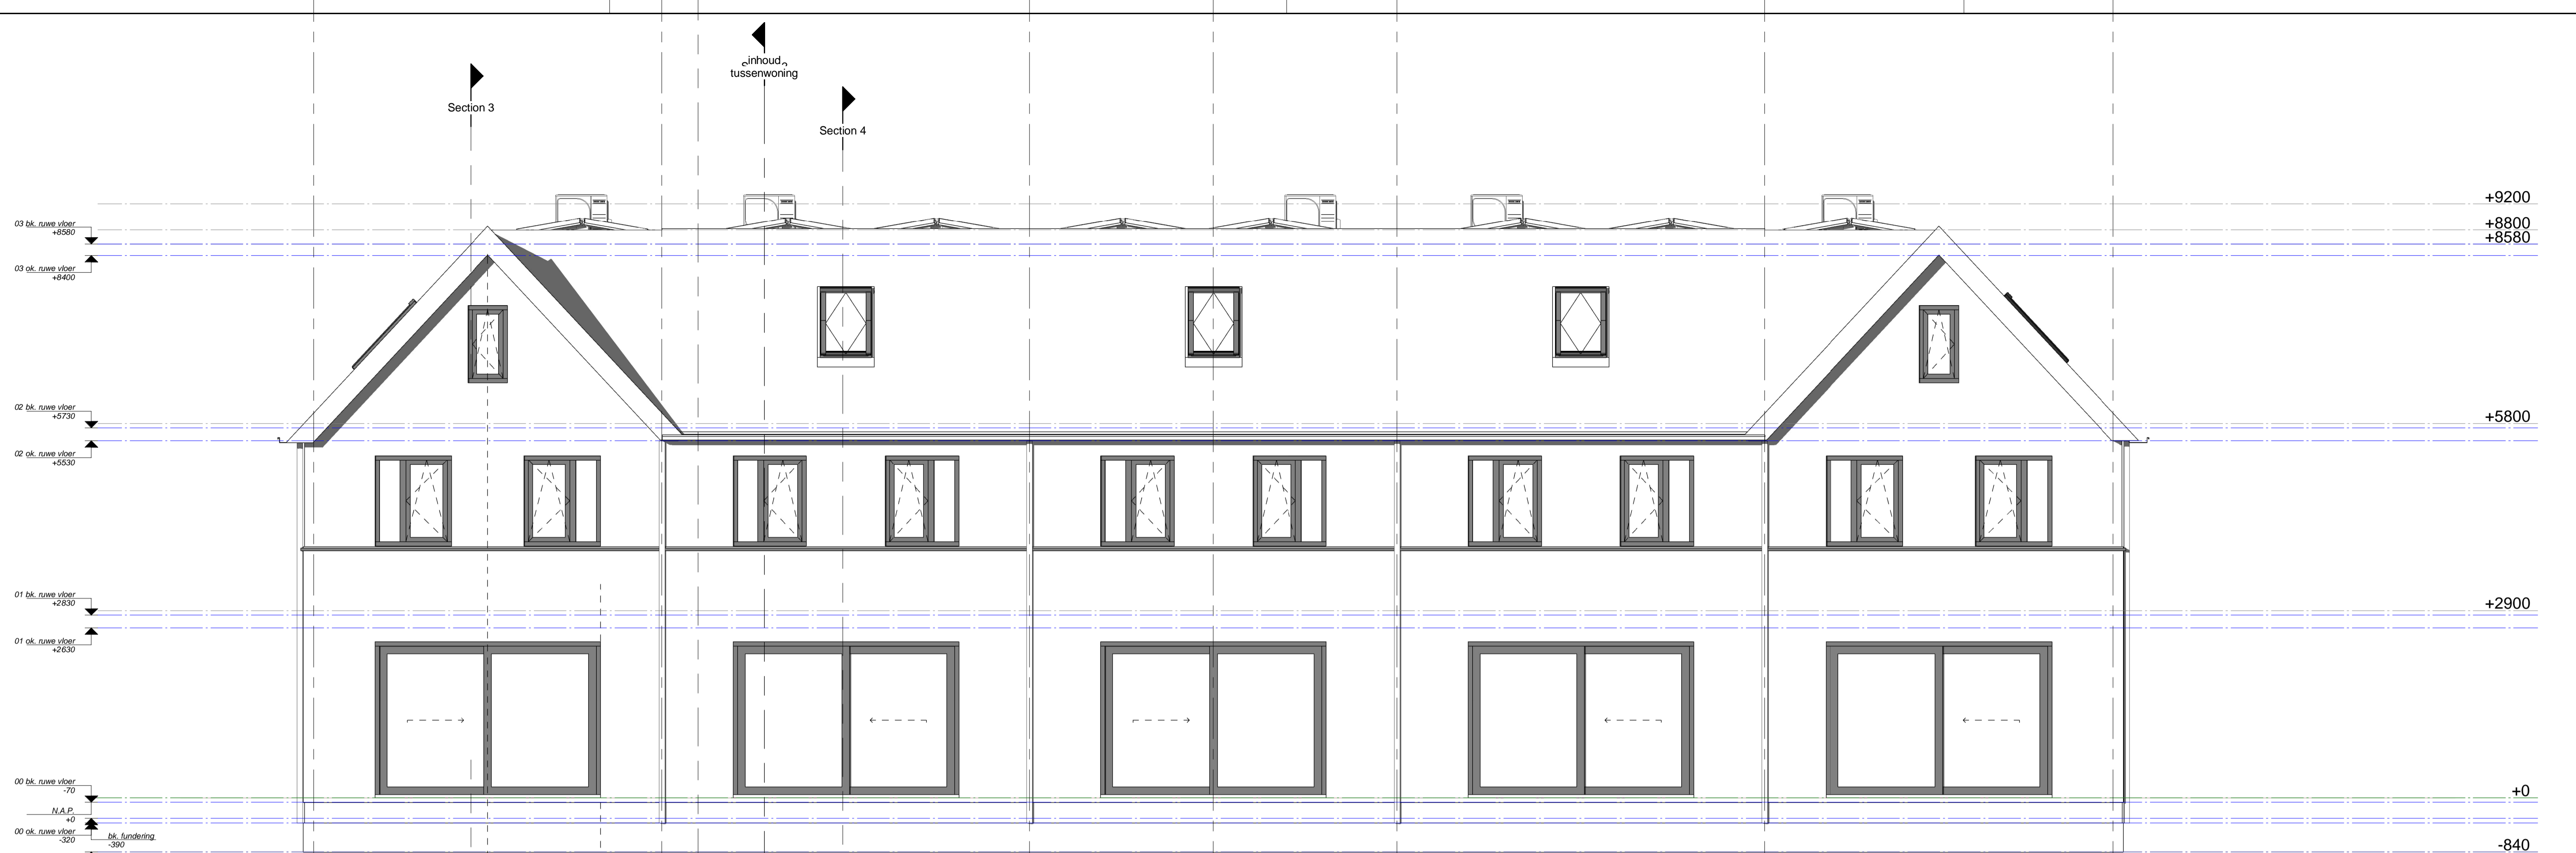


revisie:	datum:
1:	
2:	
3:	
4:	
5:	
fase:	voorlopig
datum:	10-10-2025 14:23:24
formaat:	A-1
opdrachtgever:	Imparo
project:	Boswoning-5
omschrijving:	zijgevel en achtergevel
getekend:	H. de Kruijf
werk:	1359
blad:	DO-W5-07

Stili architectuur
projectmanagement
bouwadvies

www.stili.nl
info@stili.nl
KVK: 54331404

Goirkestraat 161 5046GG Tilburg 06 817 51 500

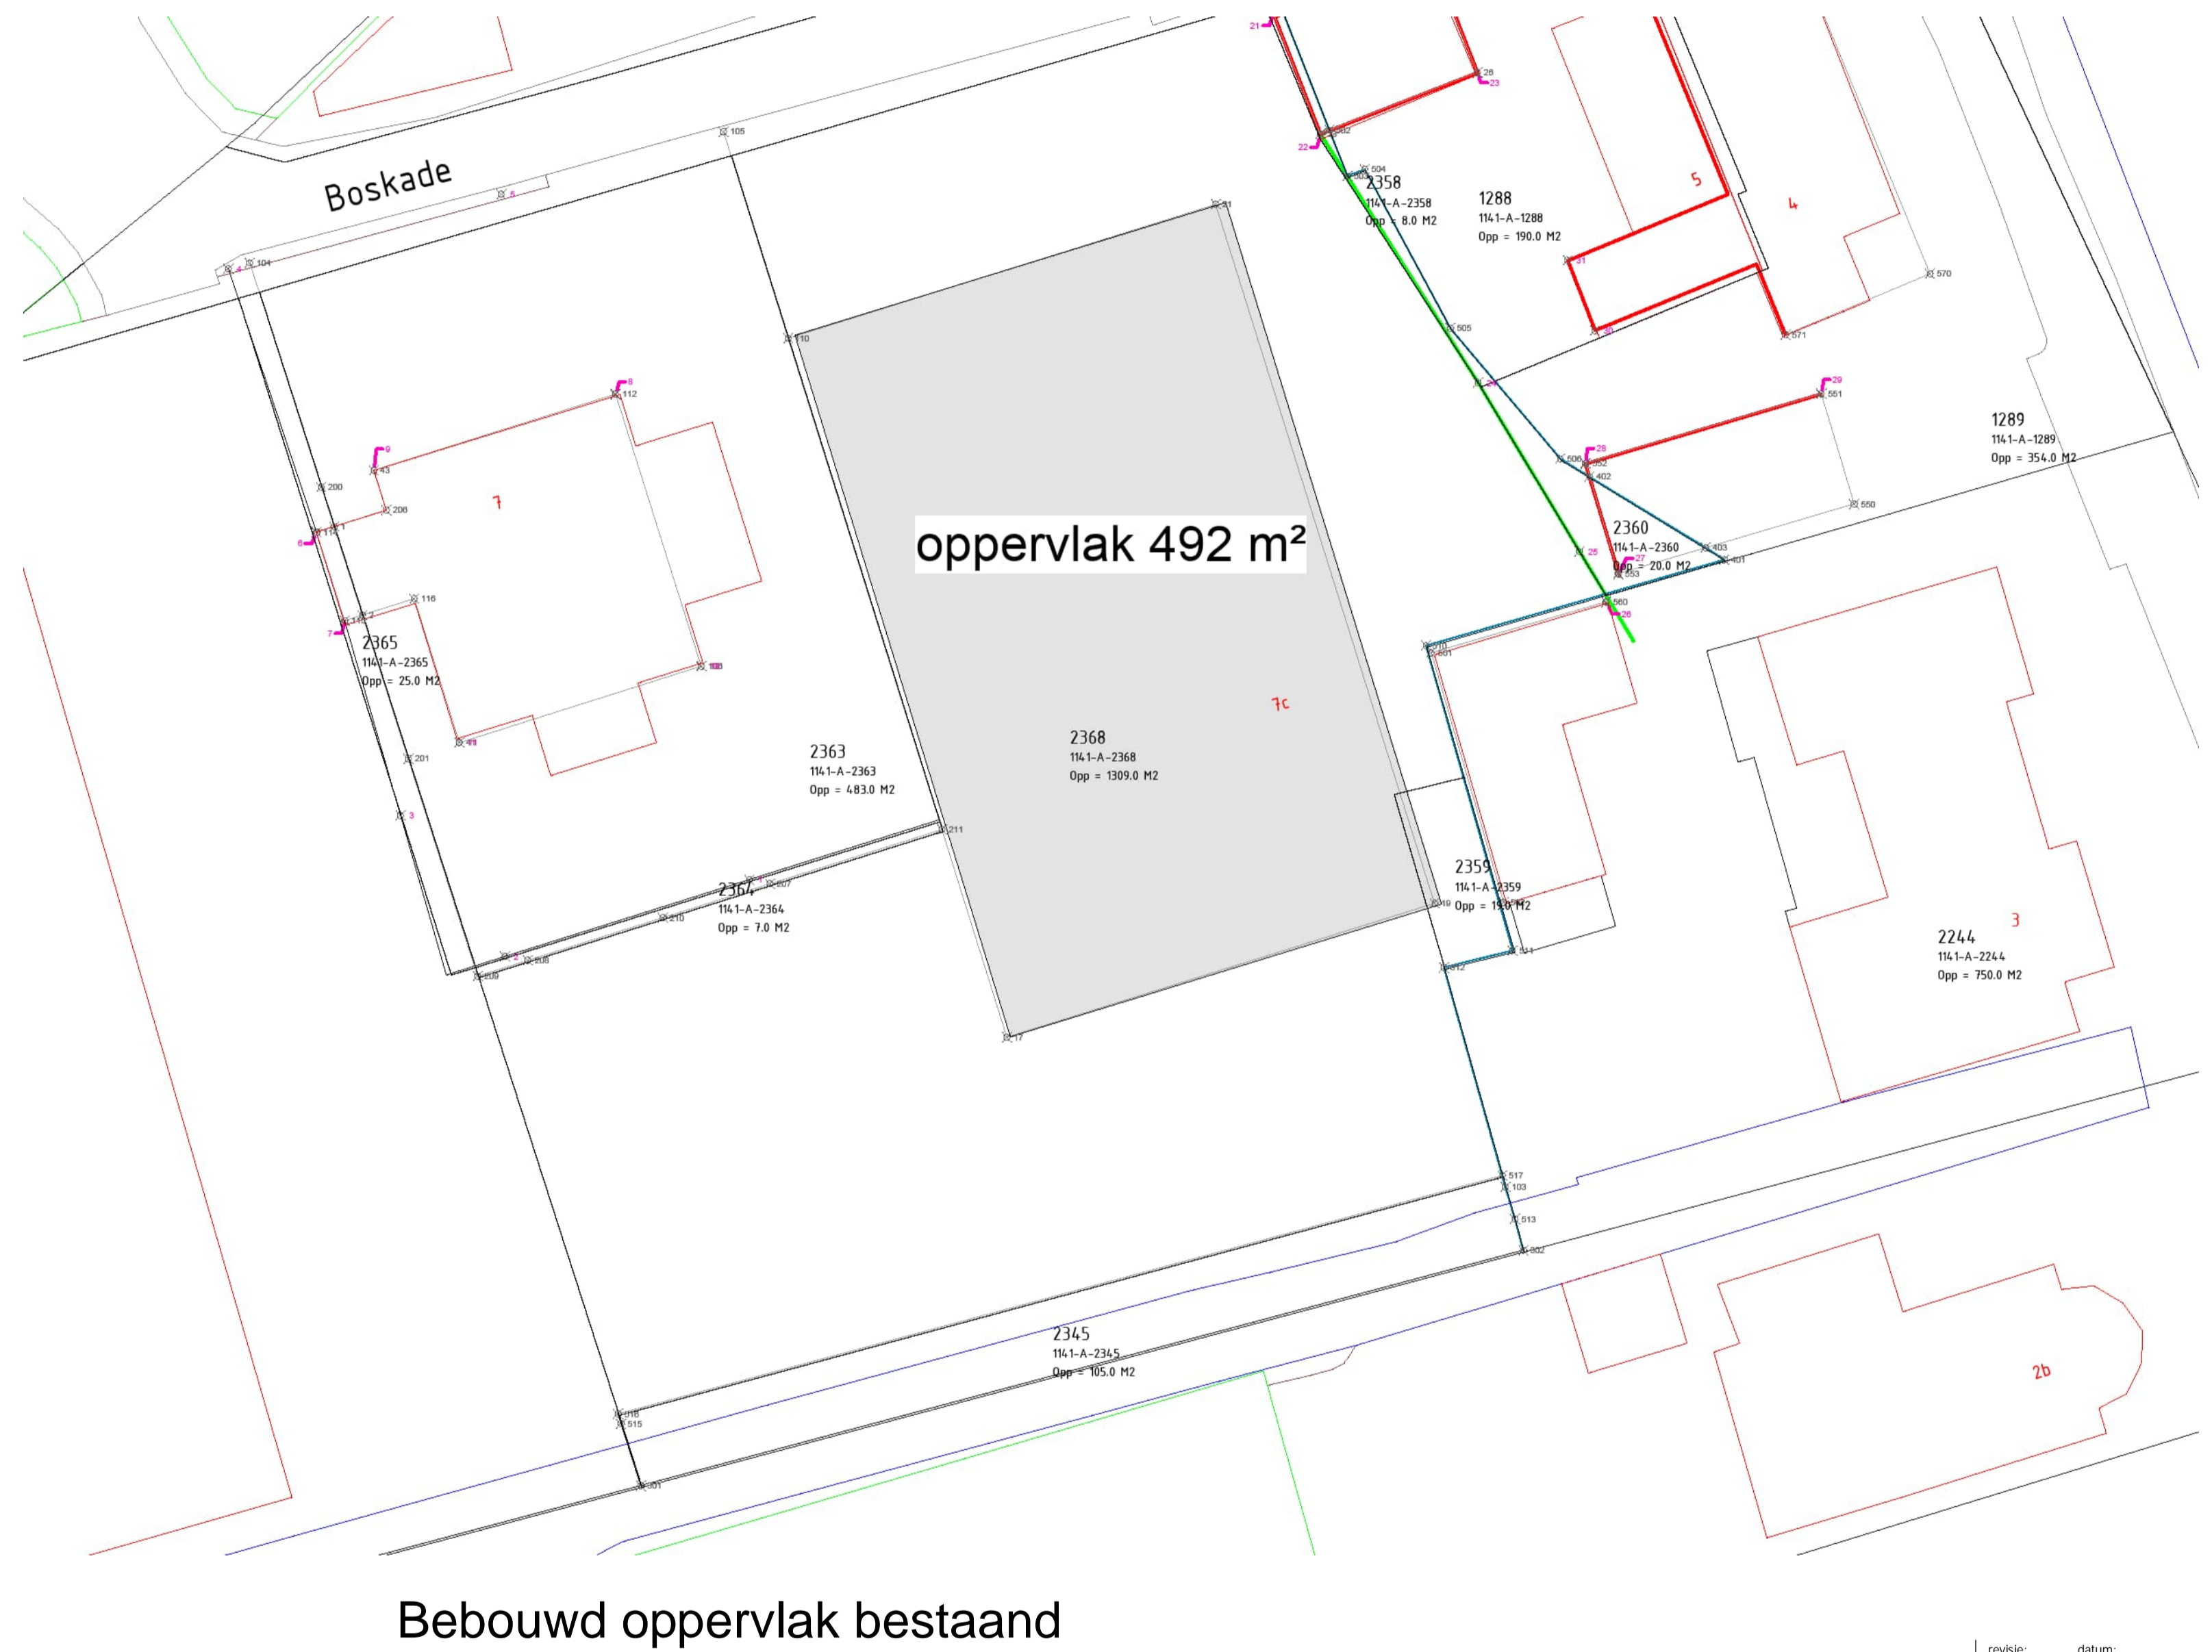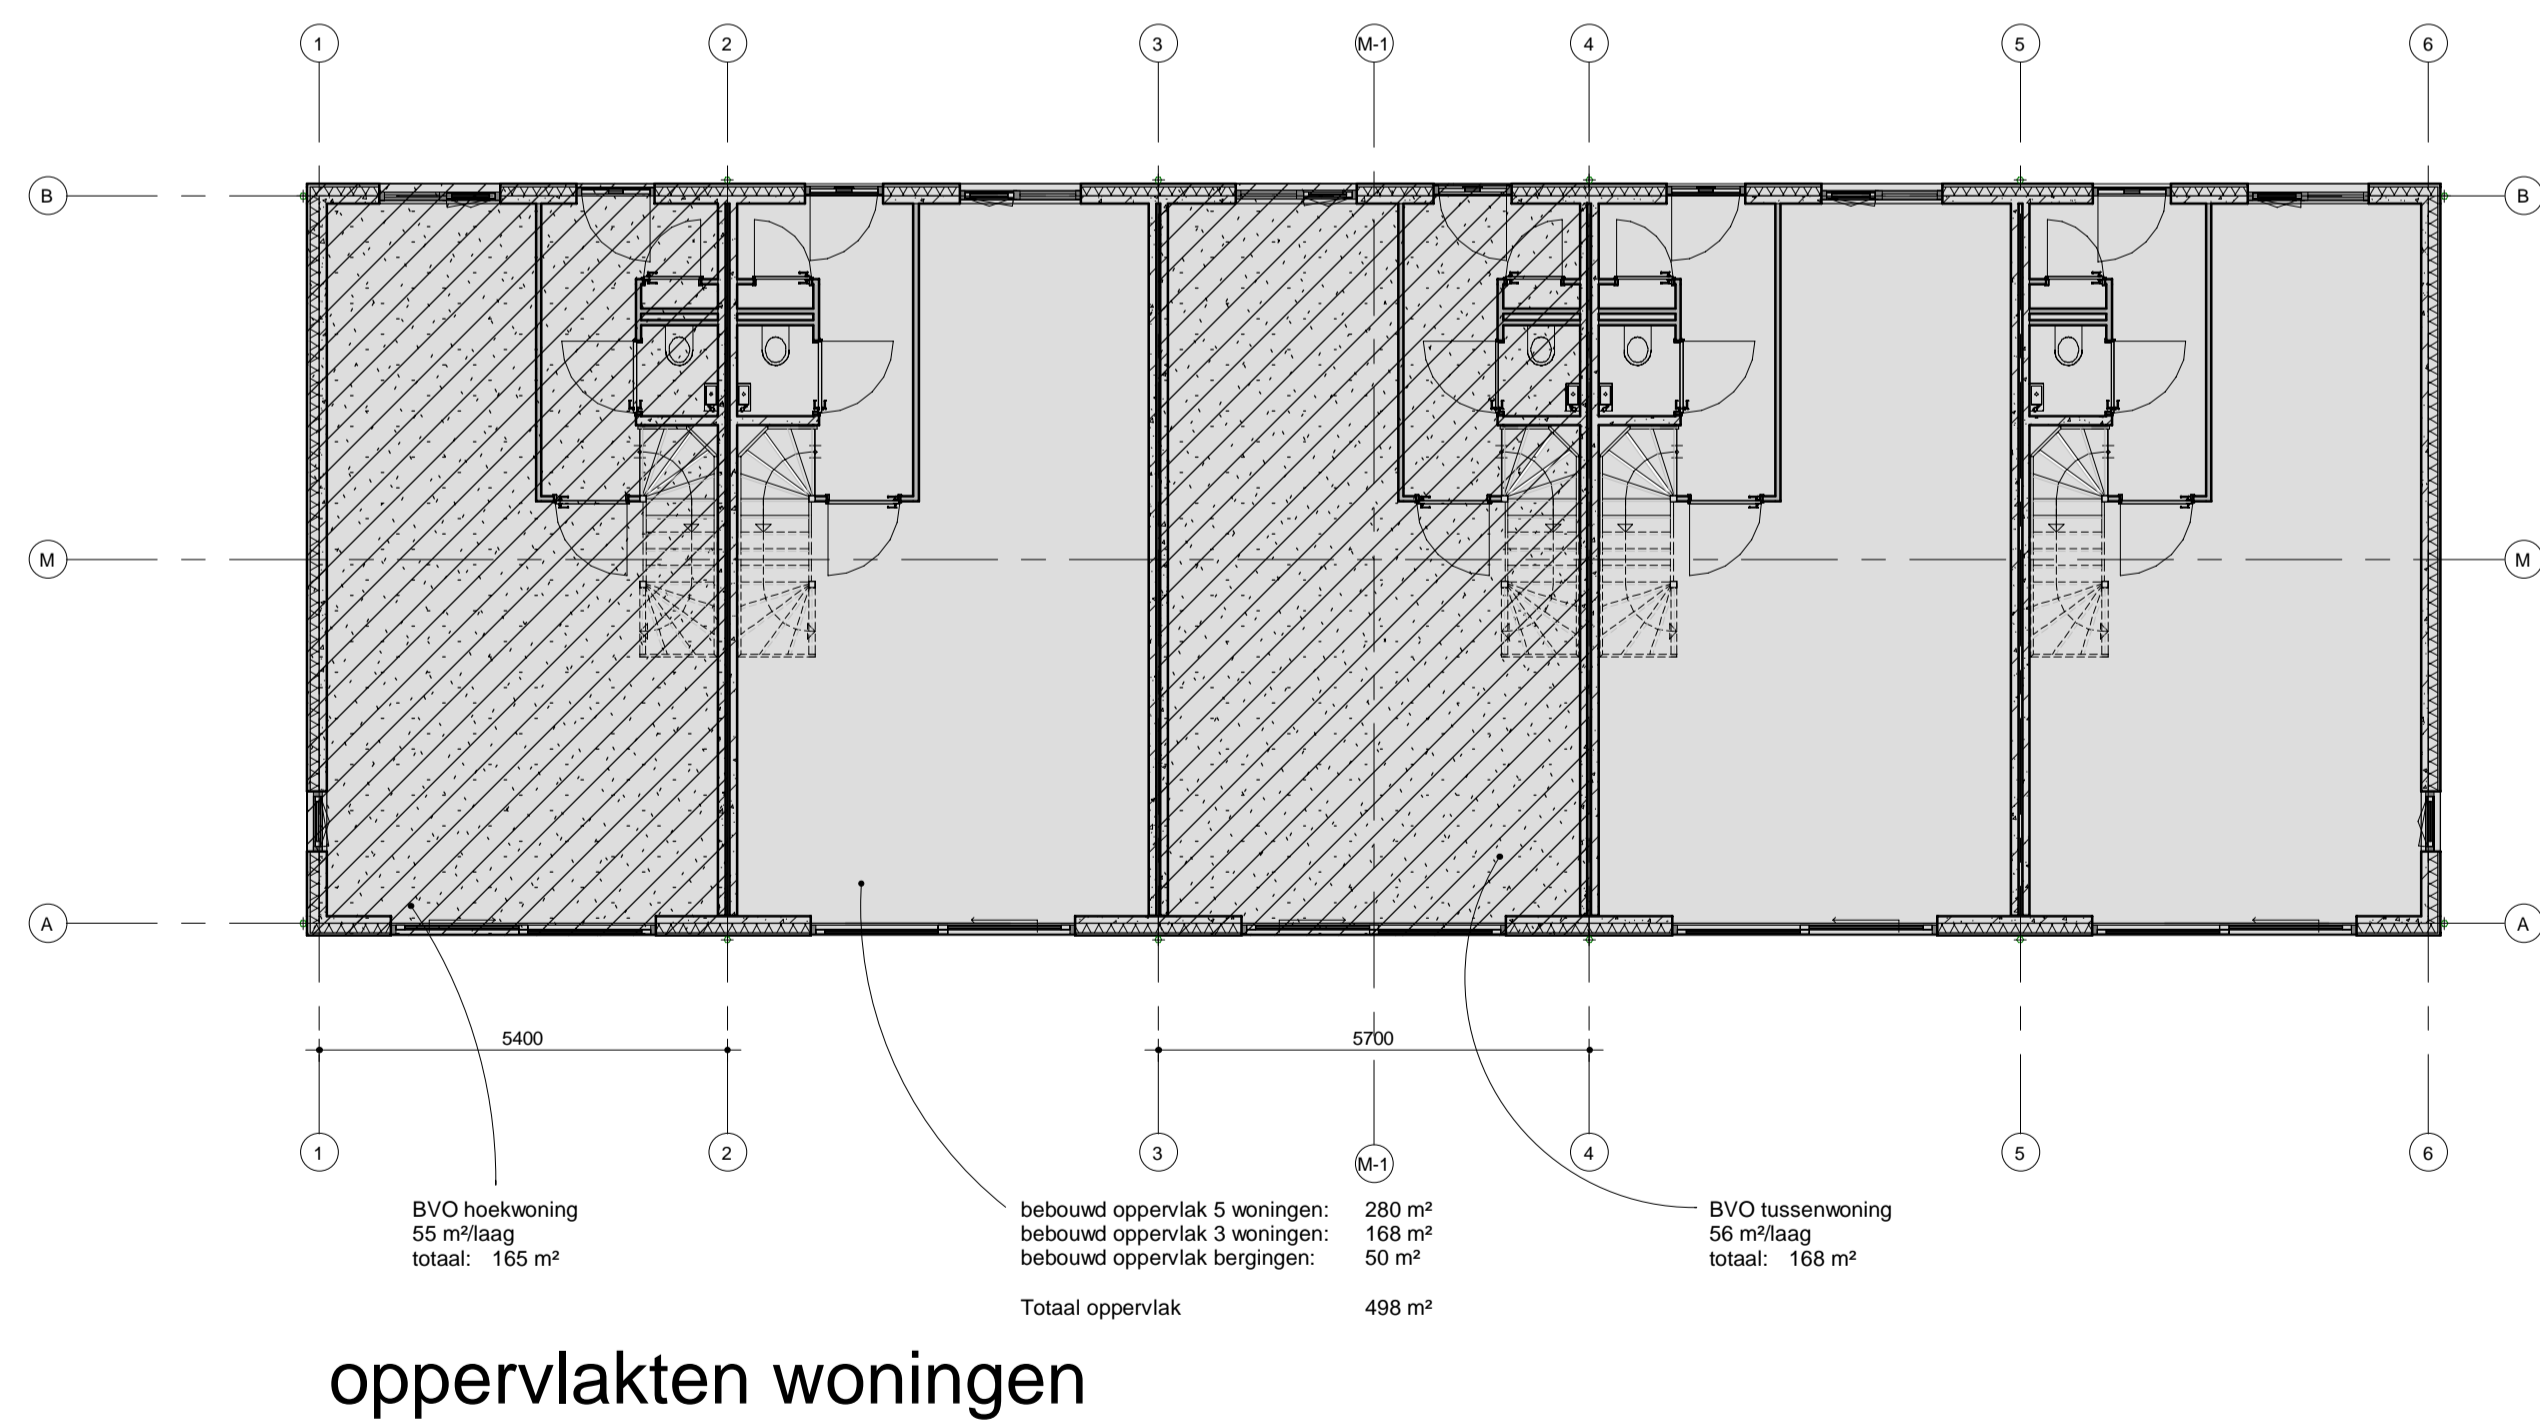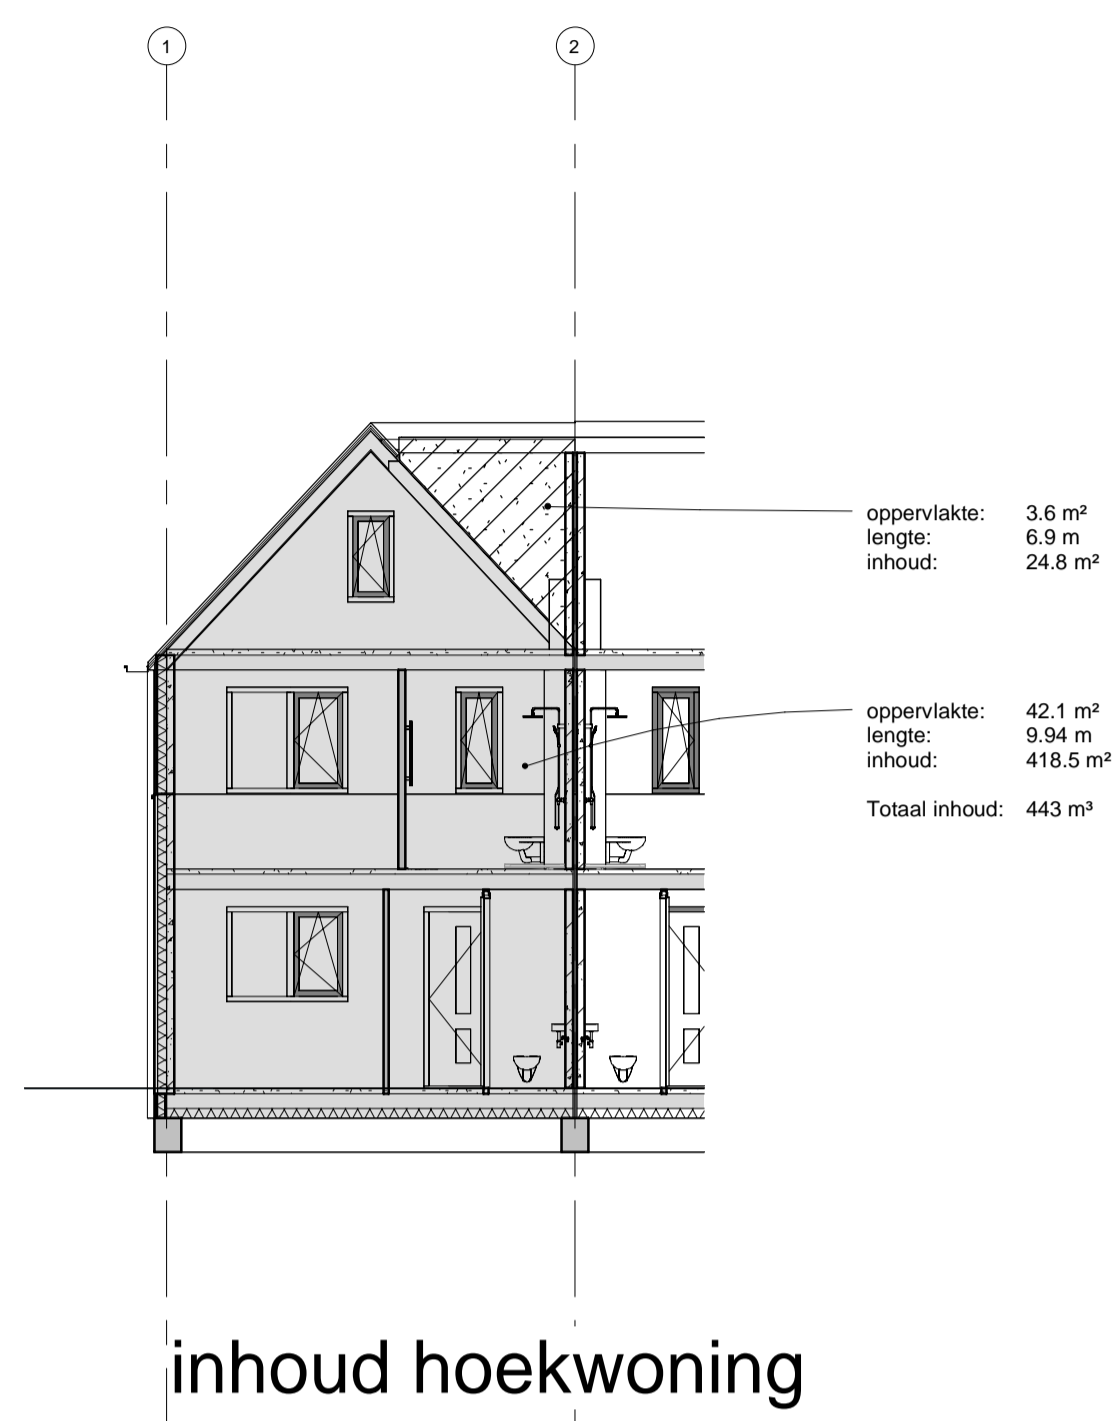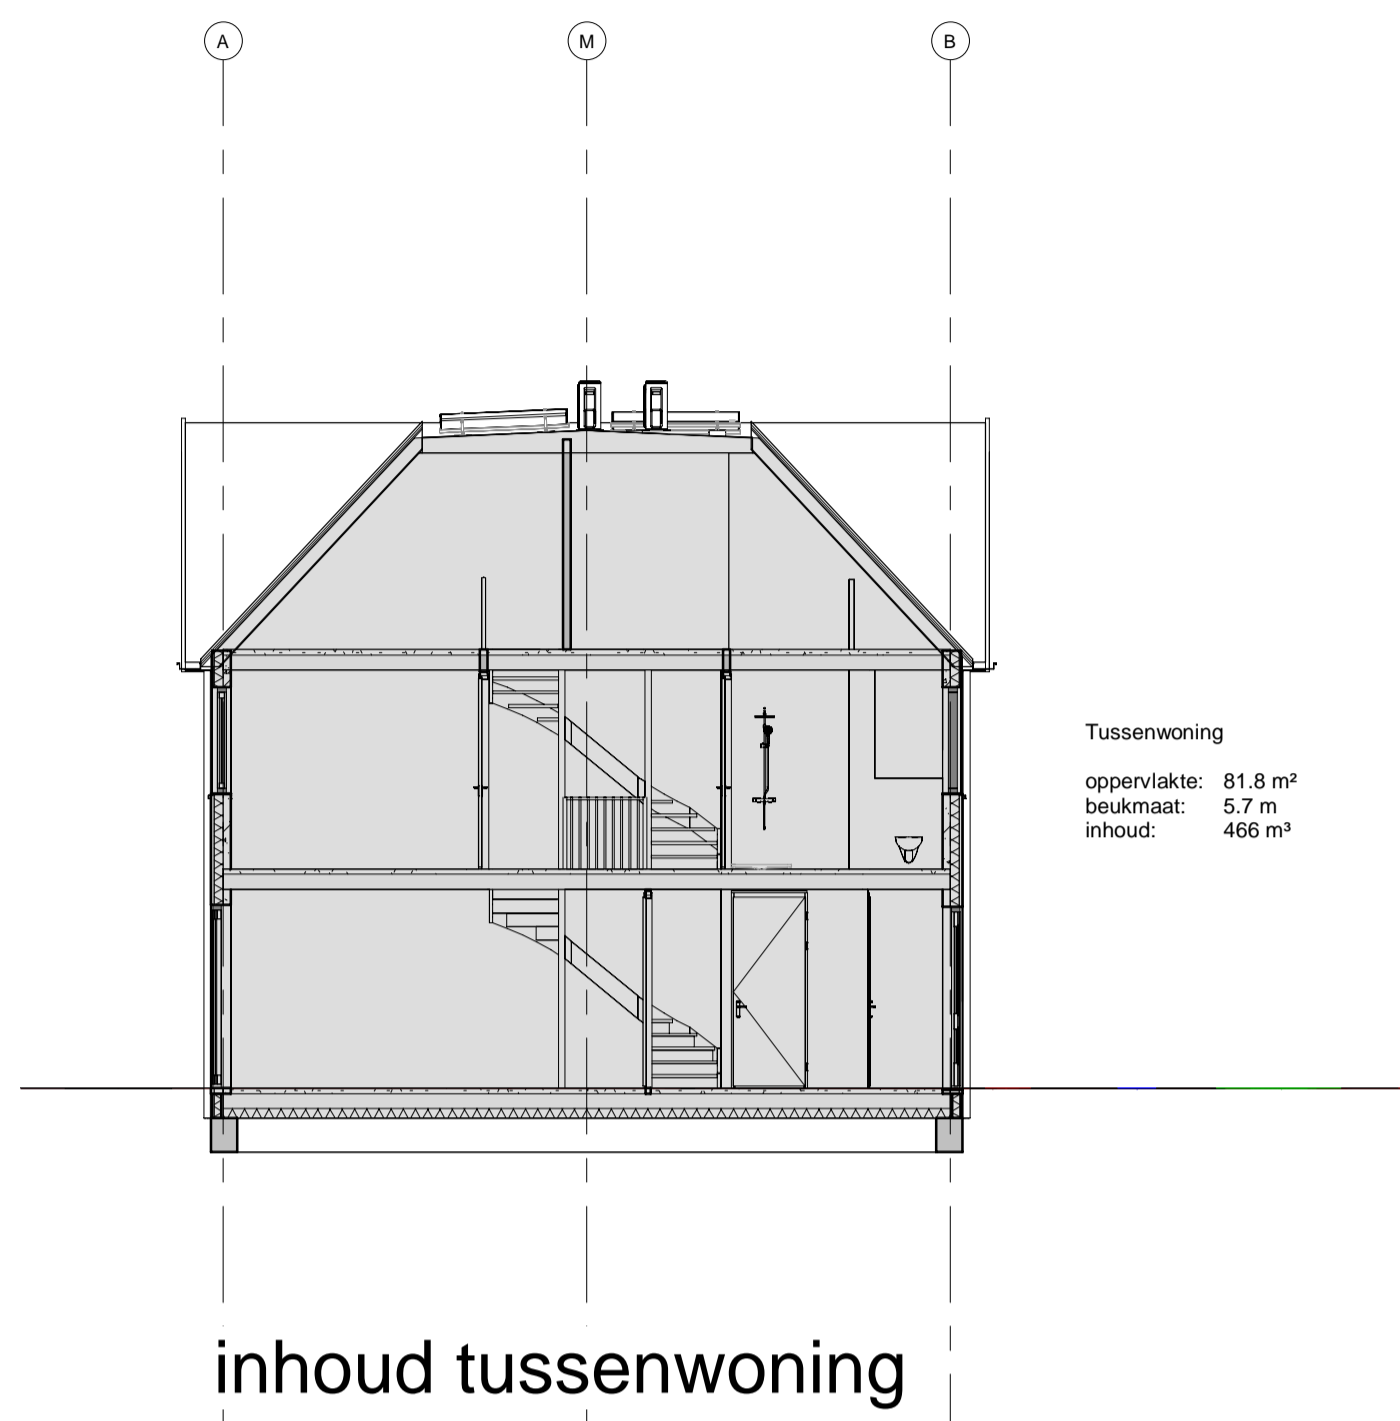


Bebouwd oppervlak bestand

revisie:	datum:
1:	
2:	
3:	
4:	
5:	
fase:	voorlopig
datum:	10-10-2025 14:23:25
formaat:	A-1
opdrachtgever:	Imparo
project:	Boswoning-5
omschrijving:	opervlakten en inhoud
getekend:	H de Kruijf
werk:	1359
blad:	DO-W5-09

Stili architectuur
 projectmanagement
 bouwadvies

www.stili.nl
 info@stili.nl
 KvK: 54331404

Goirkestraat 161 5046GG Tilburg 06 817 51 500

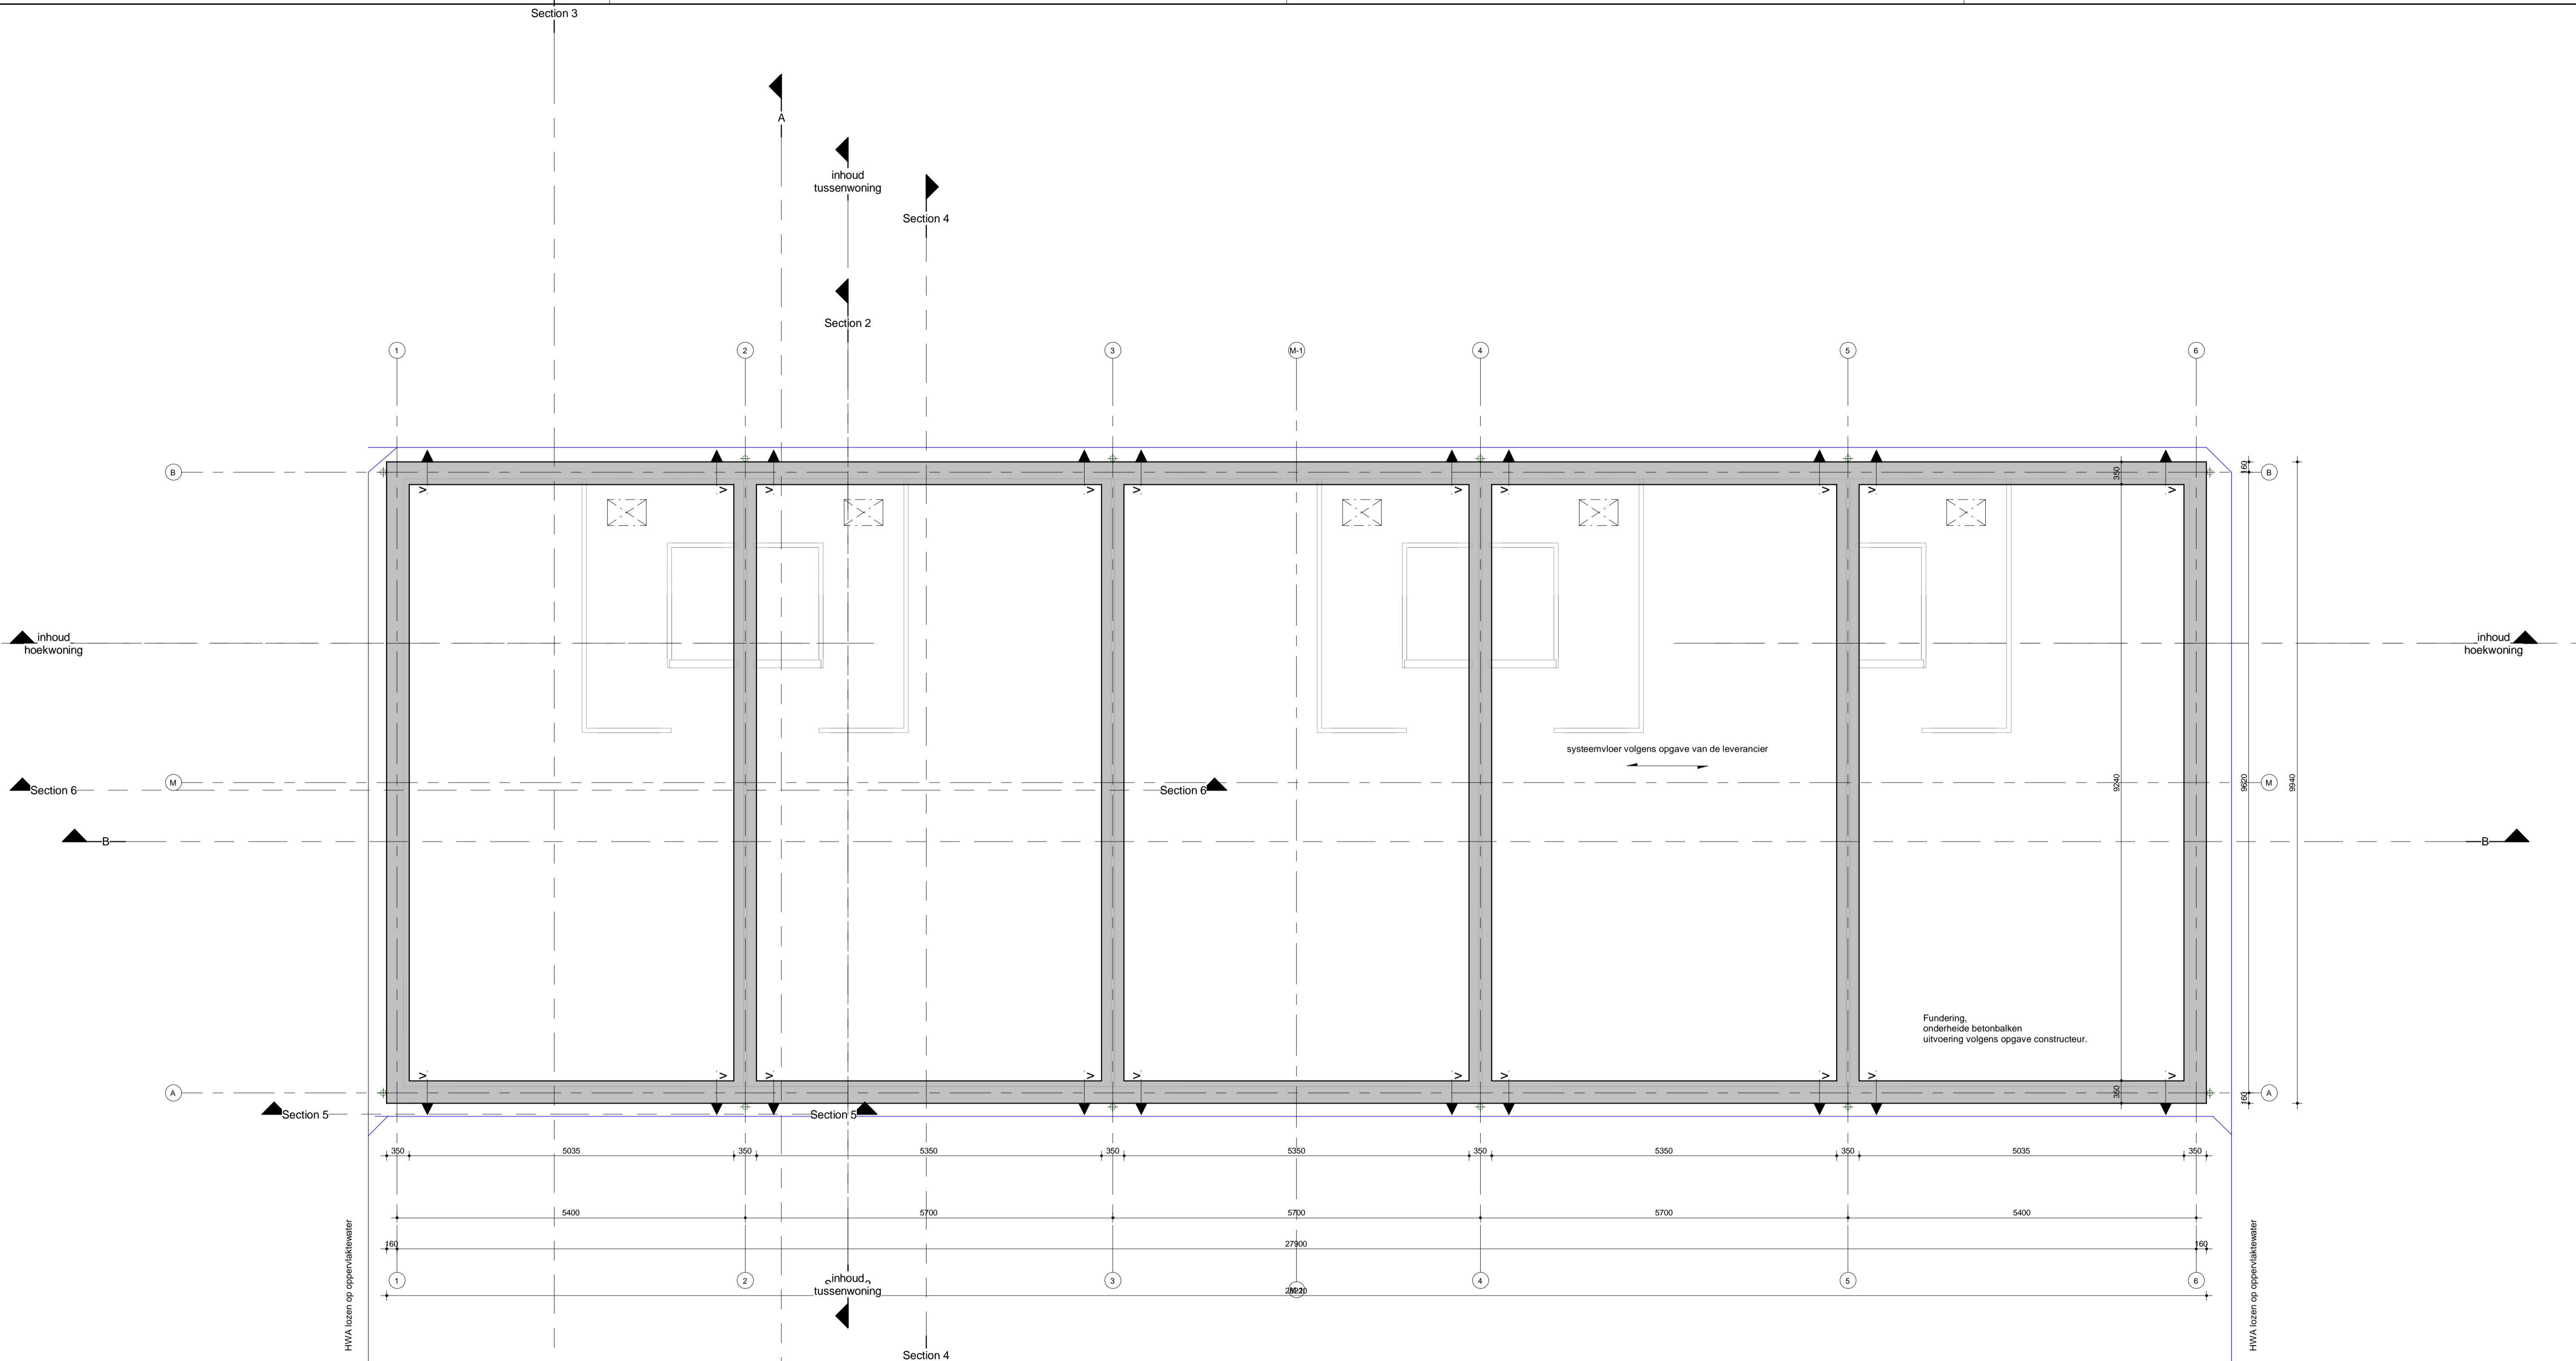

revisie:	datum:
1:	
2:	
3:	
4:	
5:	

Stili architectuur
projectmanagement
bouwadvies

www.stili.nl
info@stili.nl
KVK: 54331404

Goirkestraat 161 5046GG Tilburg 06 817 51 500

opdrachtgever: Imparo

project: Boswoning-5

omschrijving: fundering

fase: voorlopig

datum: 10-10-2025
14:23:25

formaat: A-1

schaal: 1 : 50

getekend: H. de Kruijf

werk: 1359

blad: DO-W5-10