


revisie:	datum:
1:	
2:	
3:	
4:	
5:	
fase:	voorlopig
datum:	10-10-2025 14:24:17
formaat:	A-1
opdrachtgever:	Ancora Imparo Ontwikkeling B.V.
project:	Boswoningen-3
omschrijving:	begane grond
schaal:	1 : 50
getekend:	H. de Kruijf
werk:	1359
blad:	DO-W3-01

**Stili** architectuur  
projectmanagement  
bouwadvies

www.stili.nl  
info@stili.nl  
KVK: 54331404

Goirkestraat 161 5046GG Tilburg 06 817 51 500

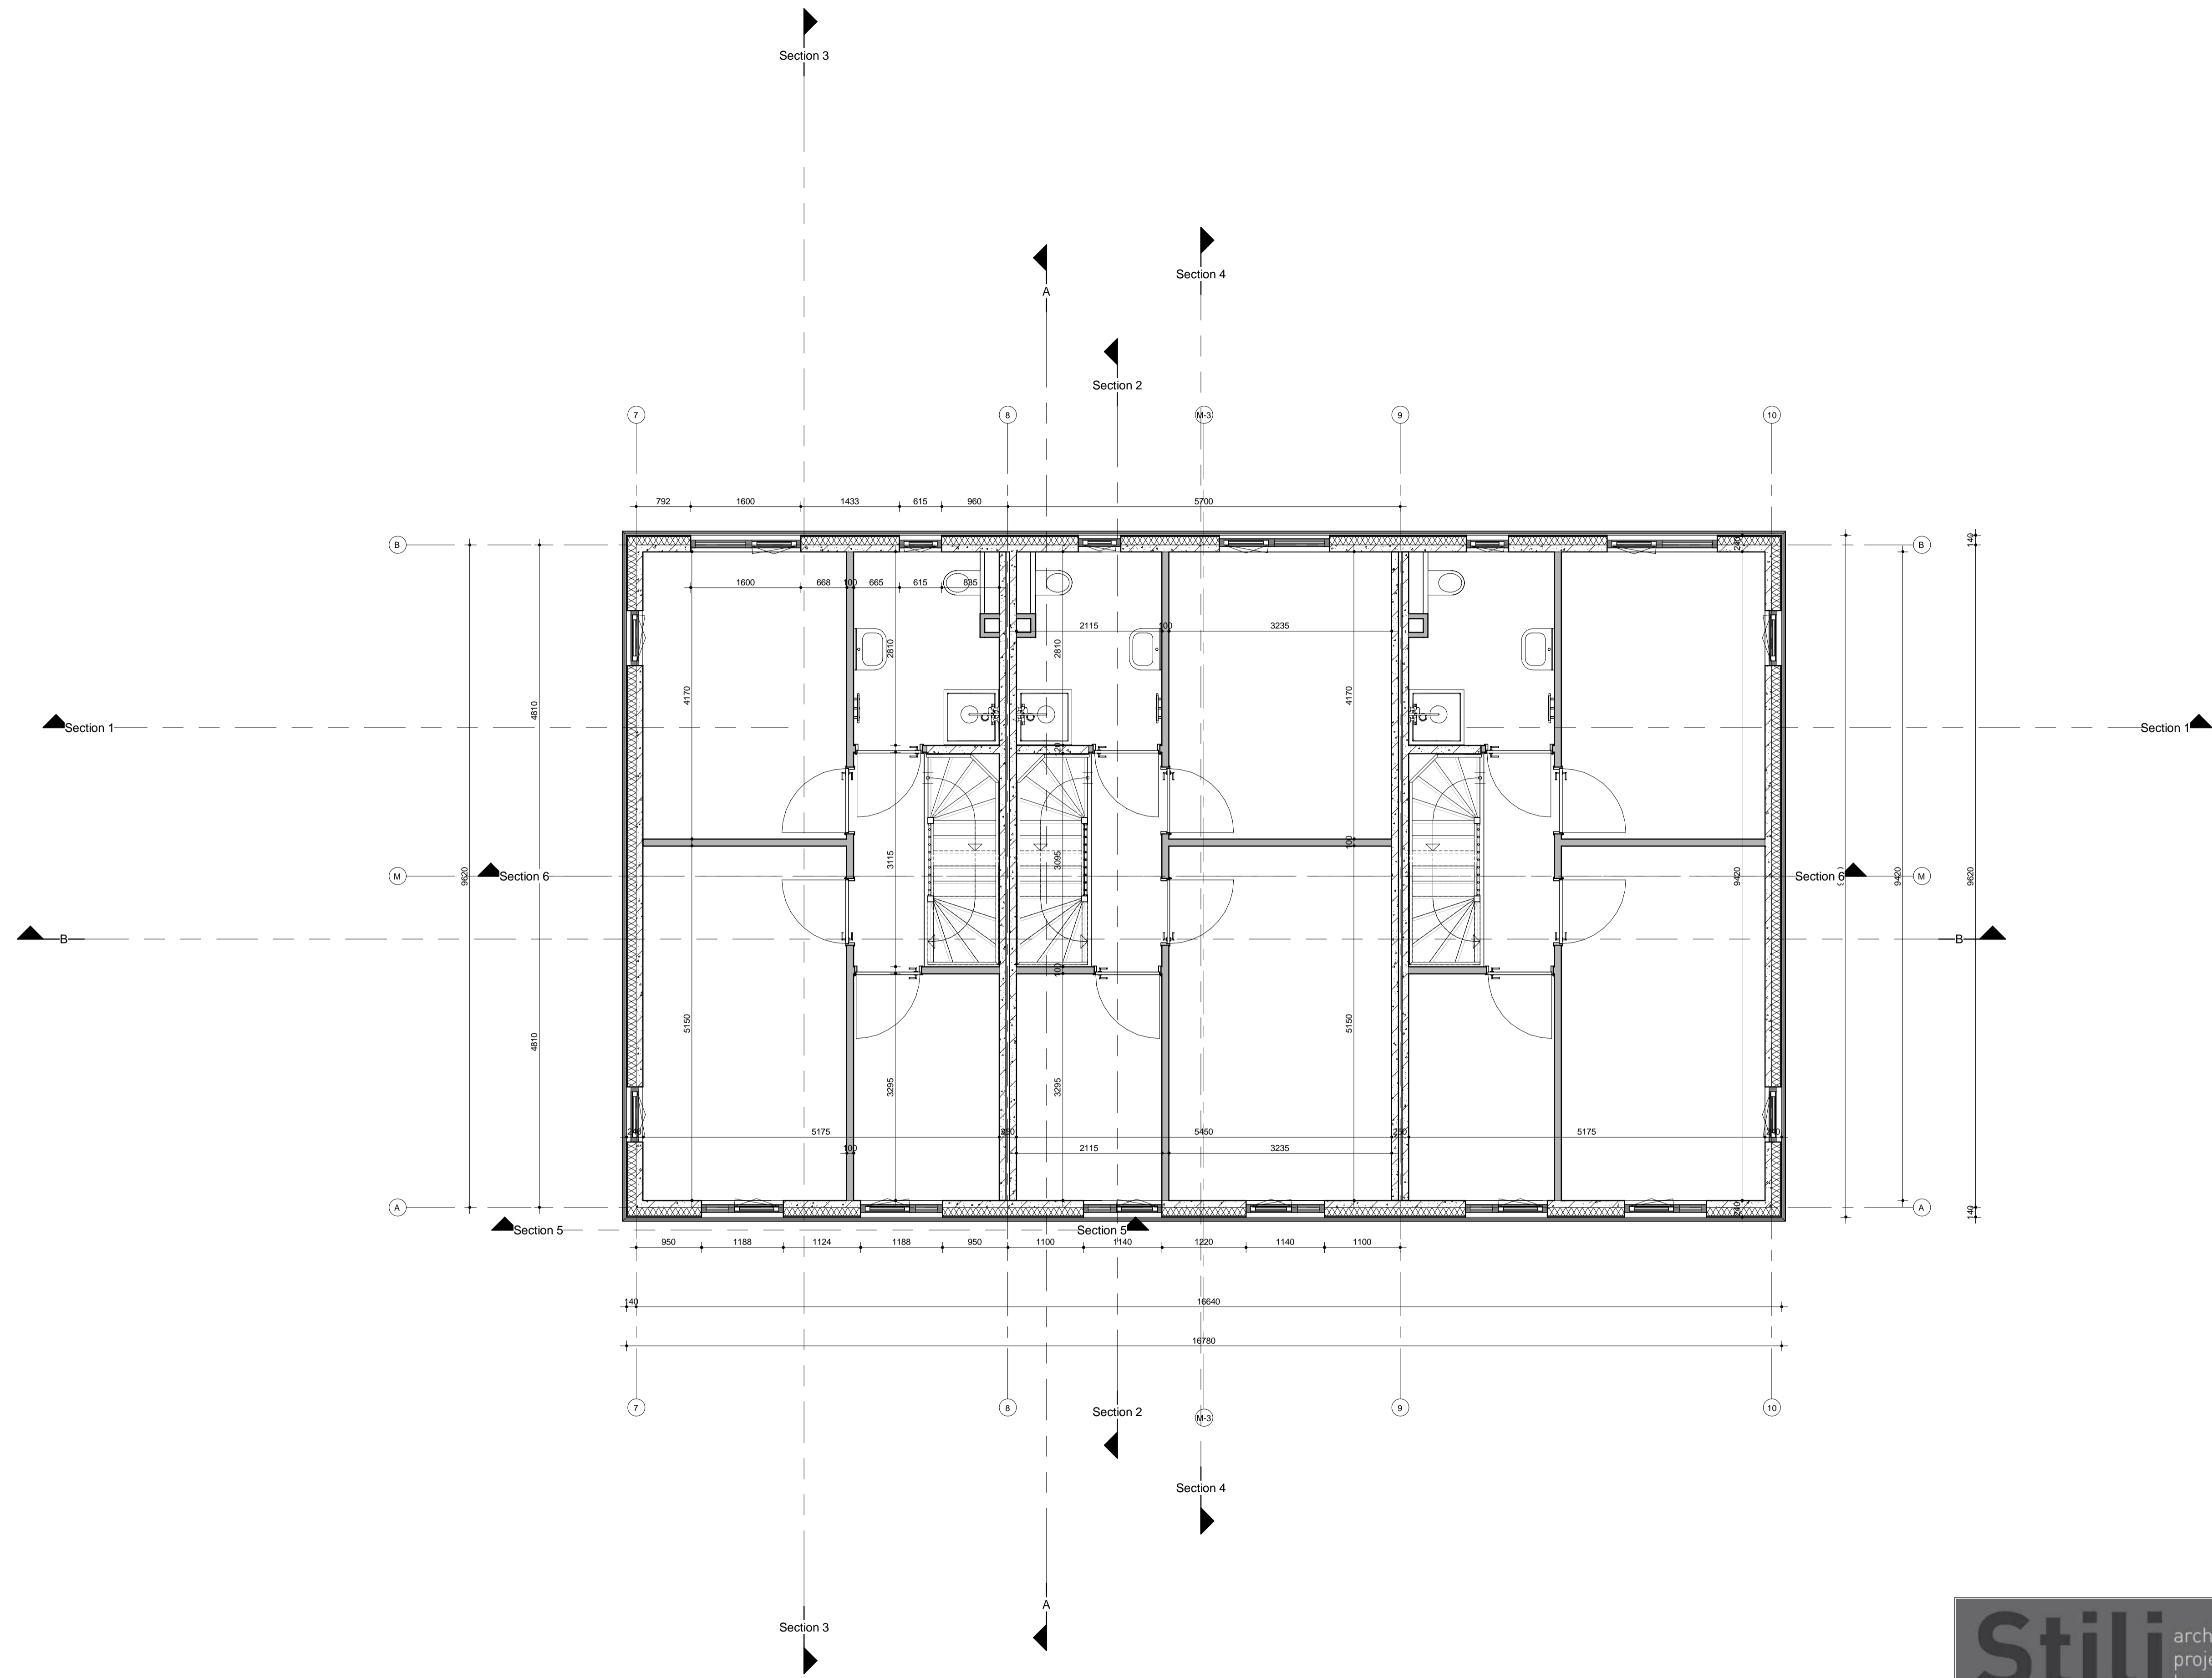


revisie:	datum:
1:	
2:	
3:	
4:	
5:	
fase:	voorlopig
datum:	10-10-2025 14:24:17
formaat:	A-1
opdrachtgever:	Ancora Imparo Ontwikkeling B.V.
project:	Boswoningen-3
omschrijving:	1e verdieping
werk:	1359
blad:	DO-W3-02

**Stili** architectuur  
projectmanagement  
bouwadvies

www.stili.nl  
info@stili.nl  
KVK: 54331404

Goirkestraat 161 5046GG Tilburg 06 817 51 500

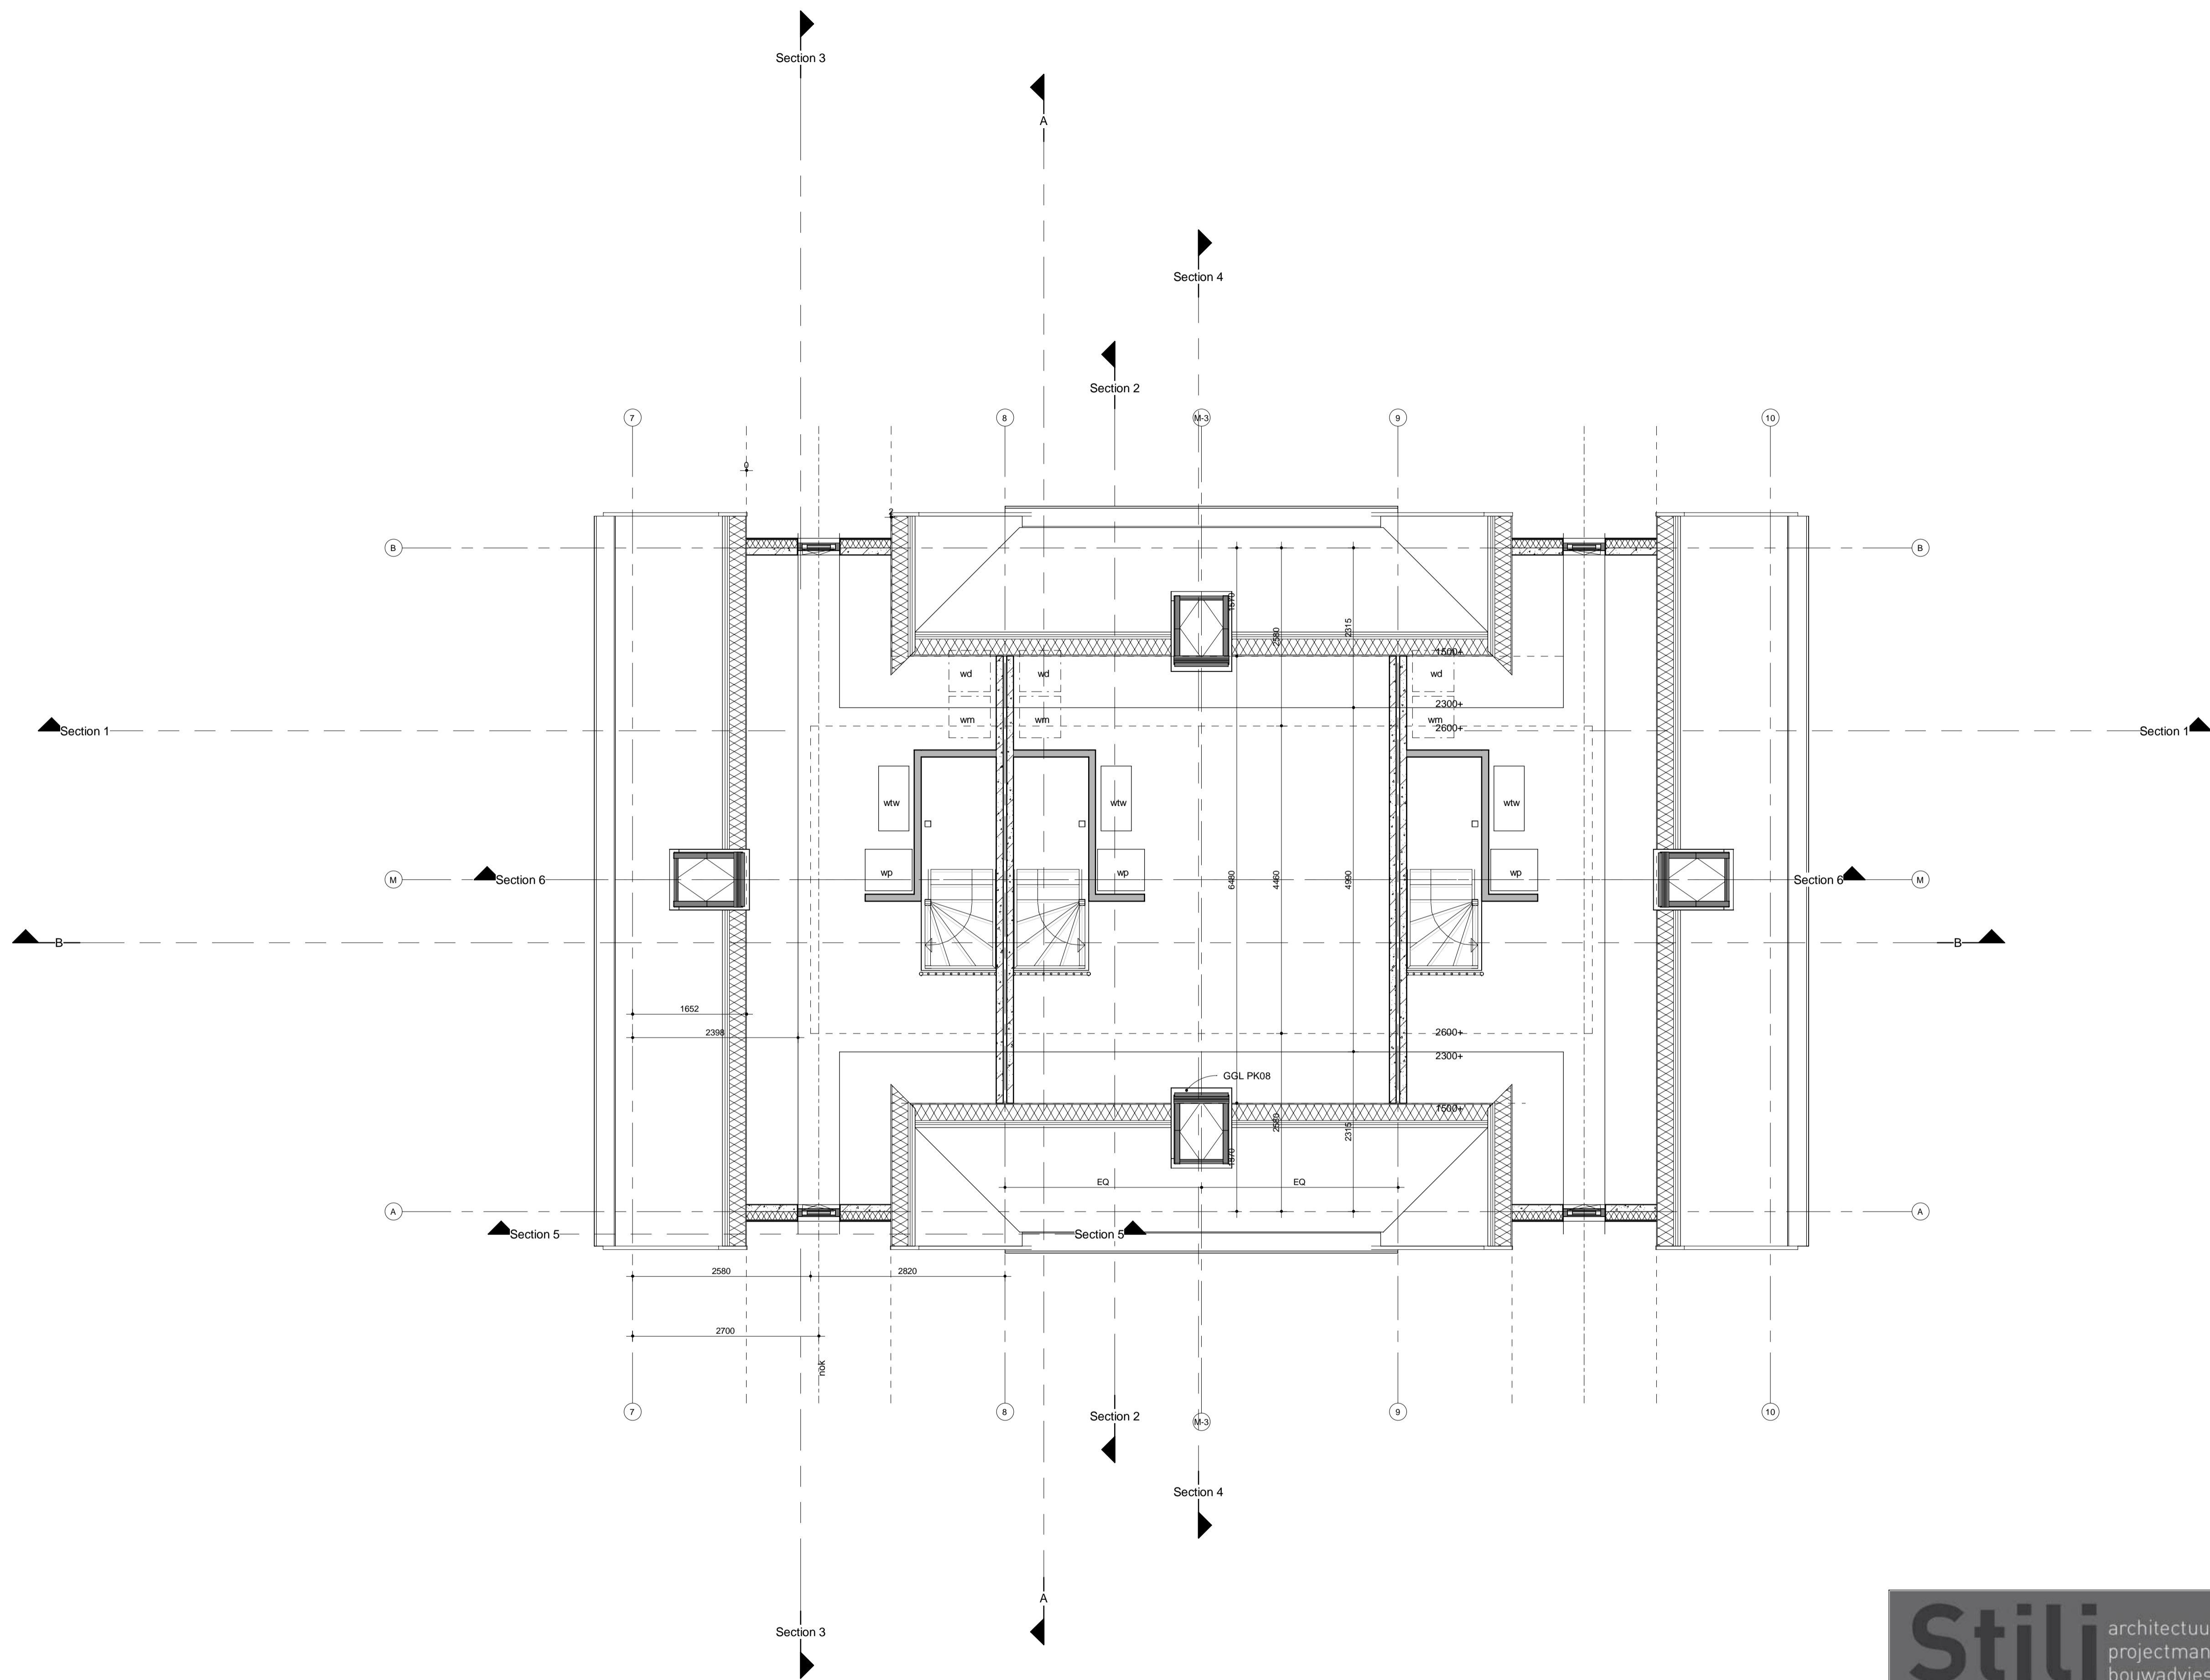


nsk

revisie:	datum:
1:	
2:	
3:	
4:	
5:	
fase:	voorlopig
datum:	10-10-2025 14:24:17
formaat:	A-1
opdrachtgever:	Ancora Imparo Ontwikkeling B.V.
project:	Boswoningen-3
omschrijving:	2e verdieping
schaal:	1 : 50
getekend:	H. de Kruijf
werk:	1359
blad:	DO-W3-03

**Stili** architectuur  
projectmanagement  
bouwadvies

www.stili.nl  
info@stili.nl  
KVK: 54331404

Goirkestraat 161 5046GG Tilburg 06 817 51 500

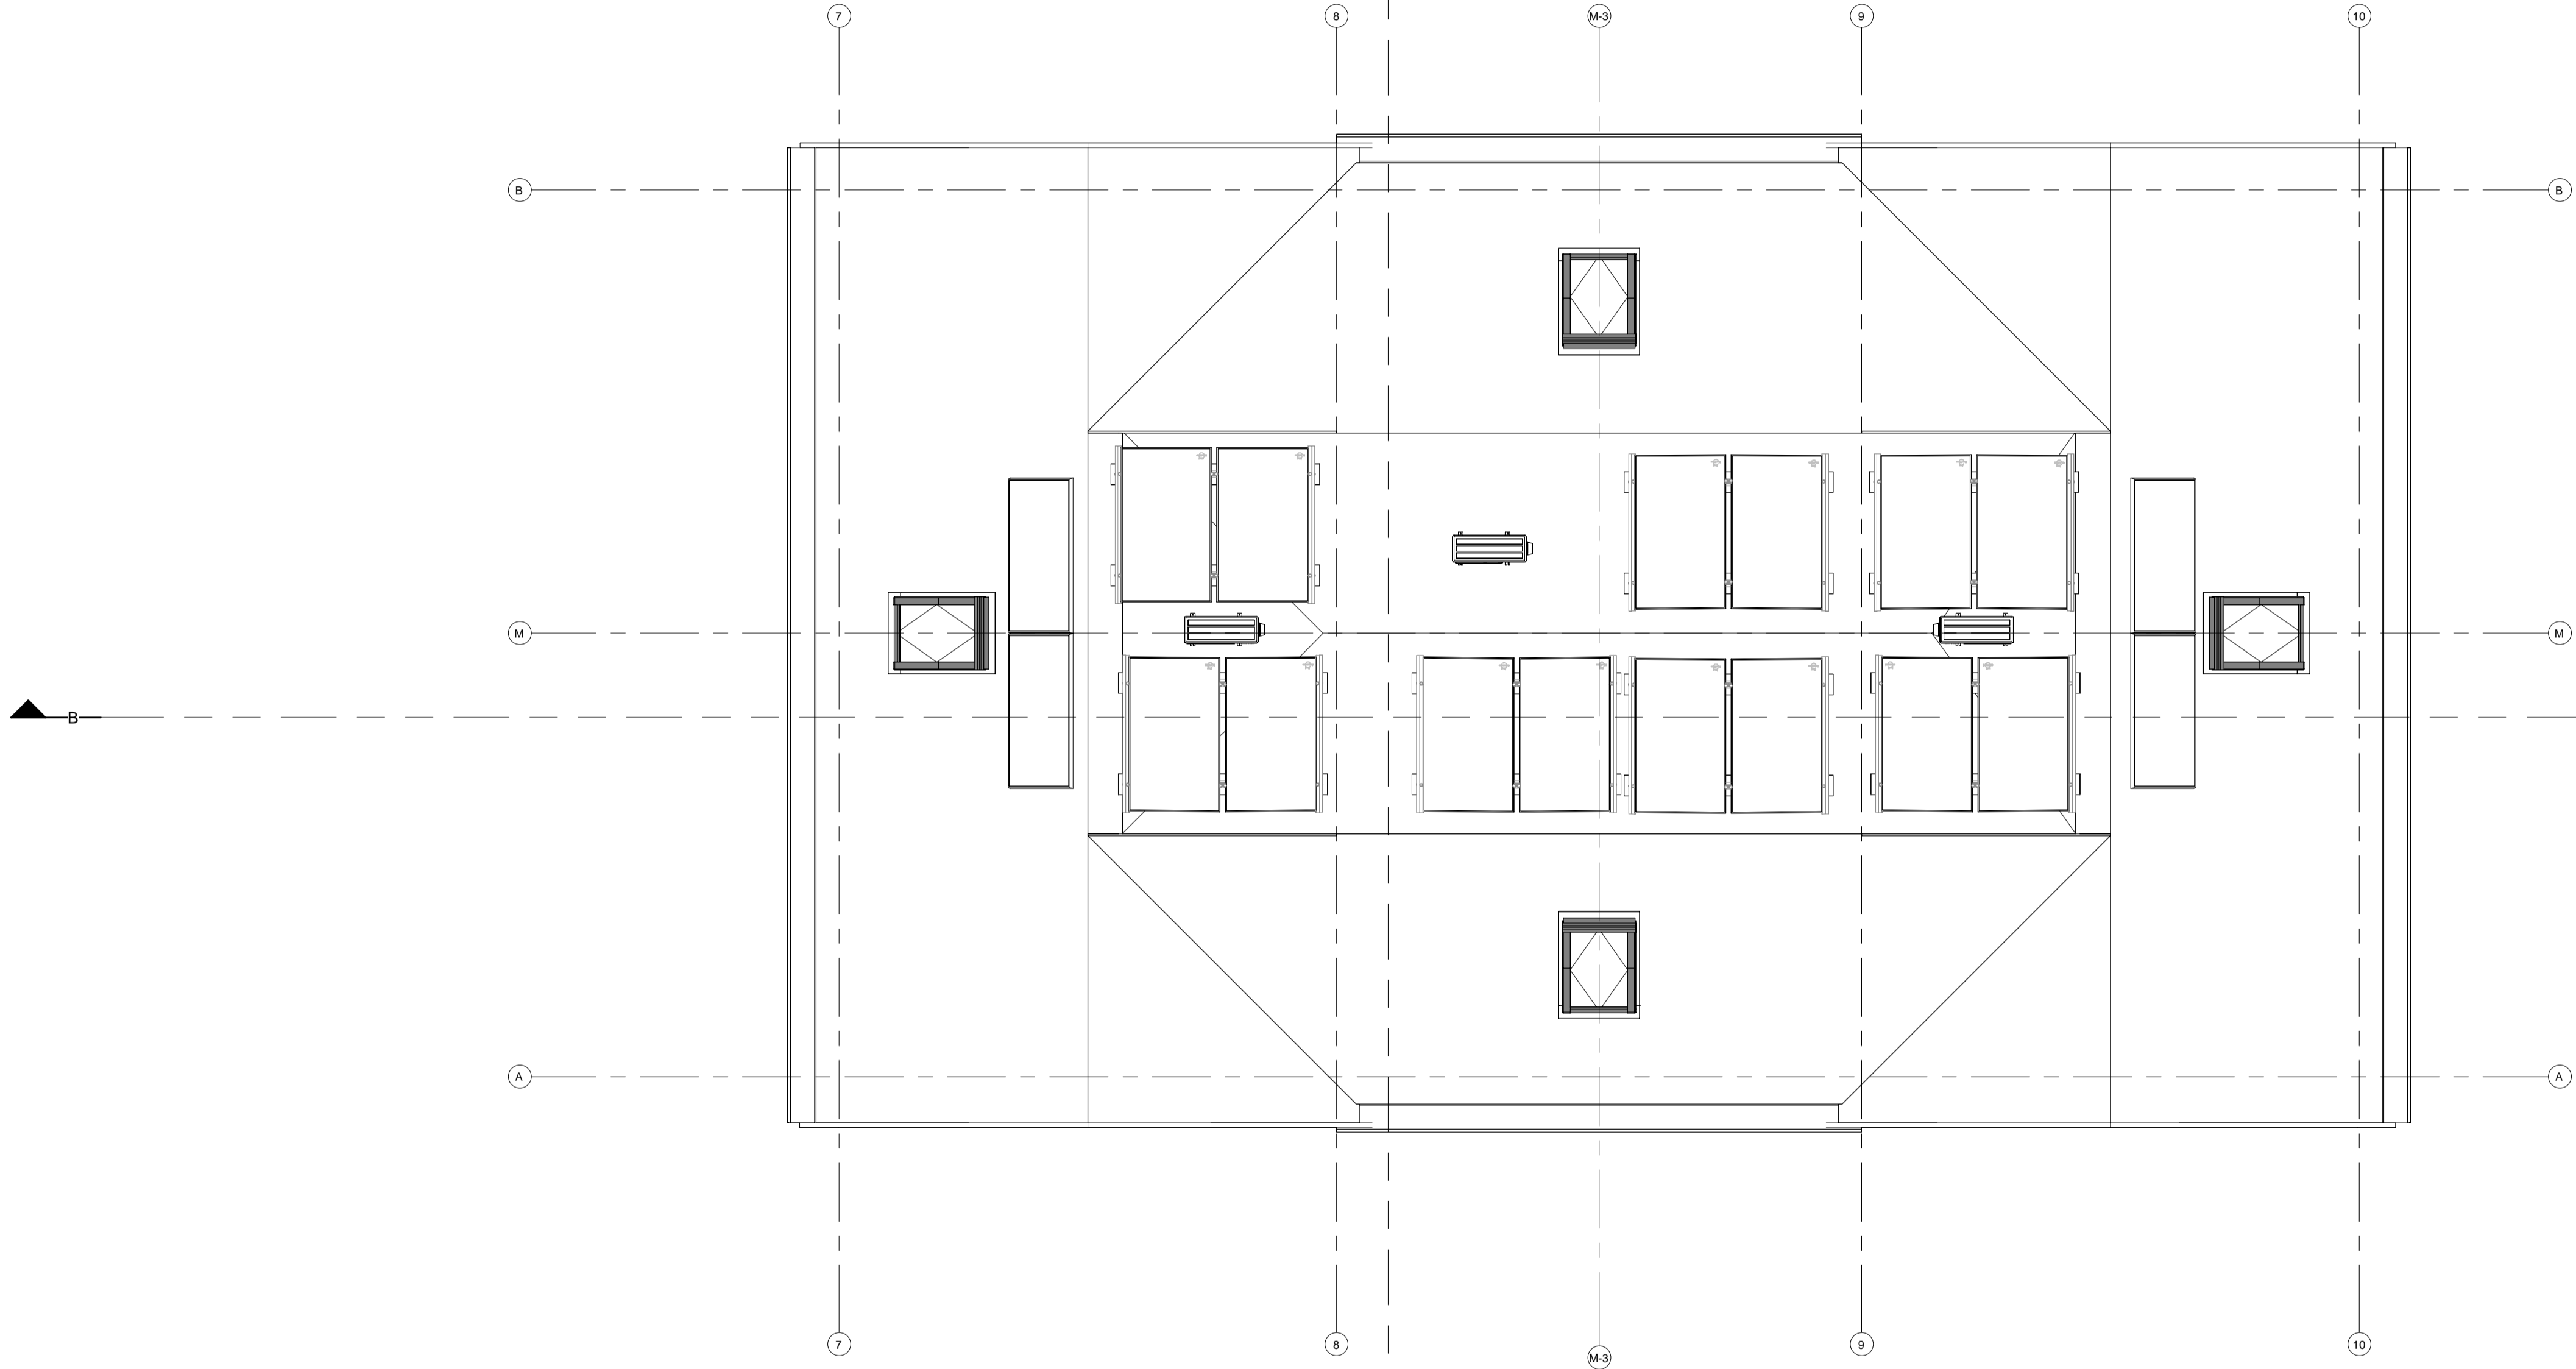

revisie:	datum:
1:	
2:	
3:	
4:	
5:	
fase:	voorlopig
datum:	10-10-2025 14:24:17
formaat:	A-1
schaal:	1 : 50
getekend:	H. de Kruijf
werk:	1359
blad:	DO-W3-04

**Stili** architectuur  
projectmanagement  
bouwadvies


www.stili.nl  
info@stili.nl  
KVK: 54331404

Goirkestraat 161 5046GG Tilburg 06 817 51 500

opdrachtgever: Ancora Imparo Ontwikkeling B.V.

project: Boswoningen-3

omschrijving: dakoverzicht

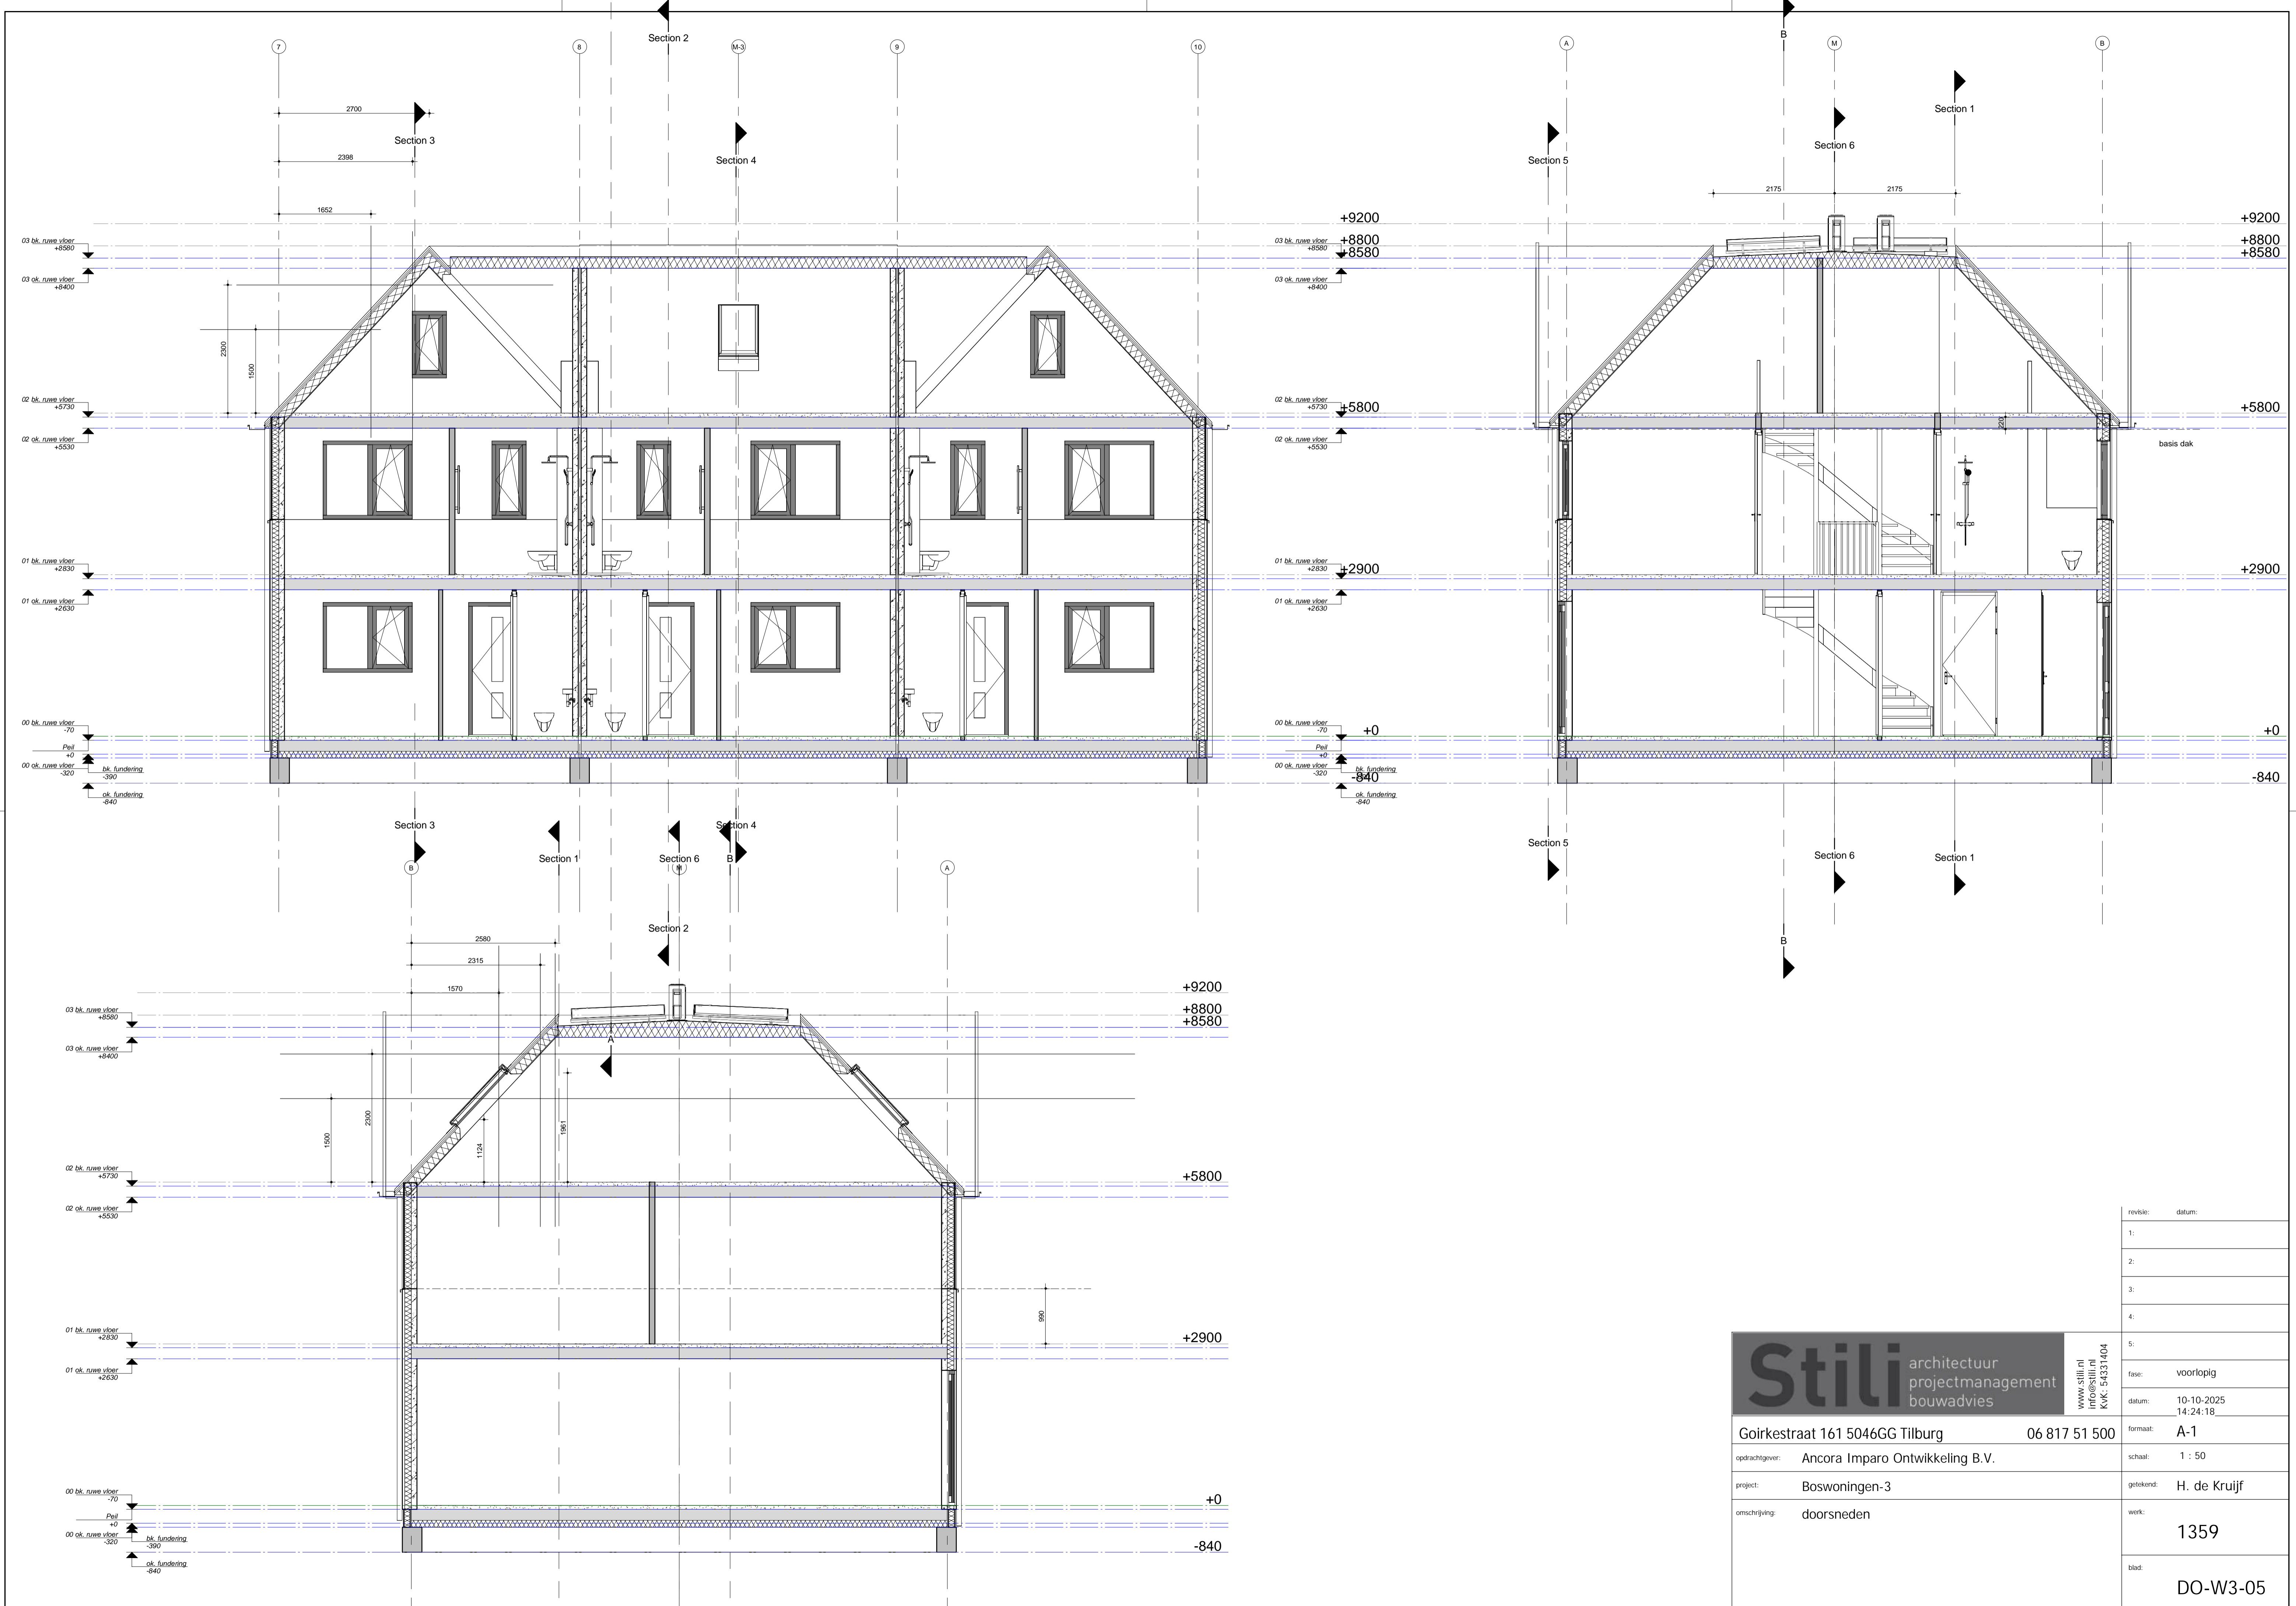

revisie:	datum:
1:	
2:	
3:	
4:	
5:	
fase:	voorlopig
datum:	10-10-2025 14:24:18
formaat:	A-1
opdrachtgever:	Ancora Imparo Ontwikkeling B.V.
project:	Boswoningen-3
omschrijving:	doorsneden
getekend:	H. de Kruijf
werk:	1359
blad:	DO-W3-05

**Stili** architectuur  
projectmanagement  
bouwadvies

www.stili.nl  
info@stili.nl  
KVK: 54331404

Goirkestraat 161 5046GG Tilburg 06 817 51 500




revisie:	datum:
1:	
2:	
3:	
4:	
5:	
fase:	voorlopig
datum:	10-10-2025 14:24:21
formaat:	A-1
opdrachtgever:	Ancora Imparo Ontwikkeling B.V.
project:	Boswoningen-3
omschrijving:	voor en zijgevel
getekend:	H. de Kruijf
werk:	1359
blad:	DO-W3-06

**Stili** architectuur  
projectmanagement  
bouwadvies

www.stili.nl  
info@stili.nl  
KVK: 54331404

Goirkestraat 161 5046GG Tilburg 06 817 51 500

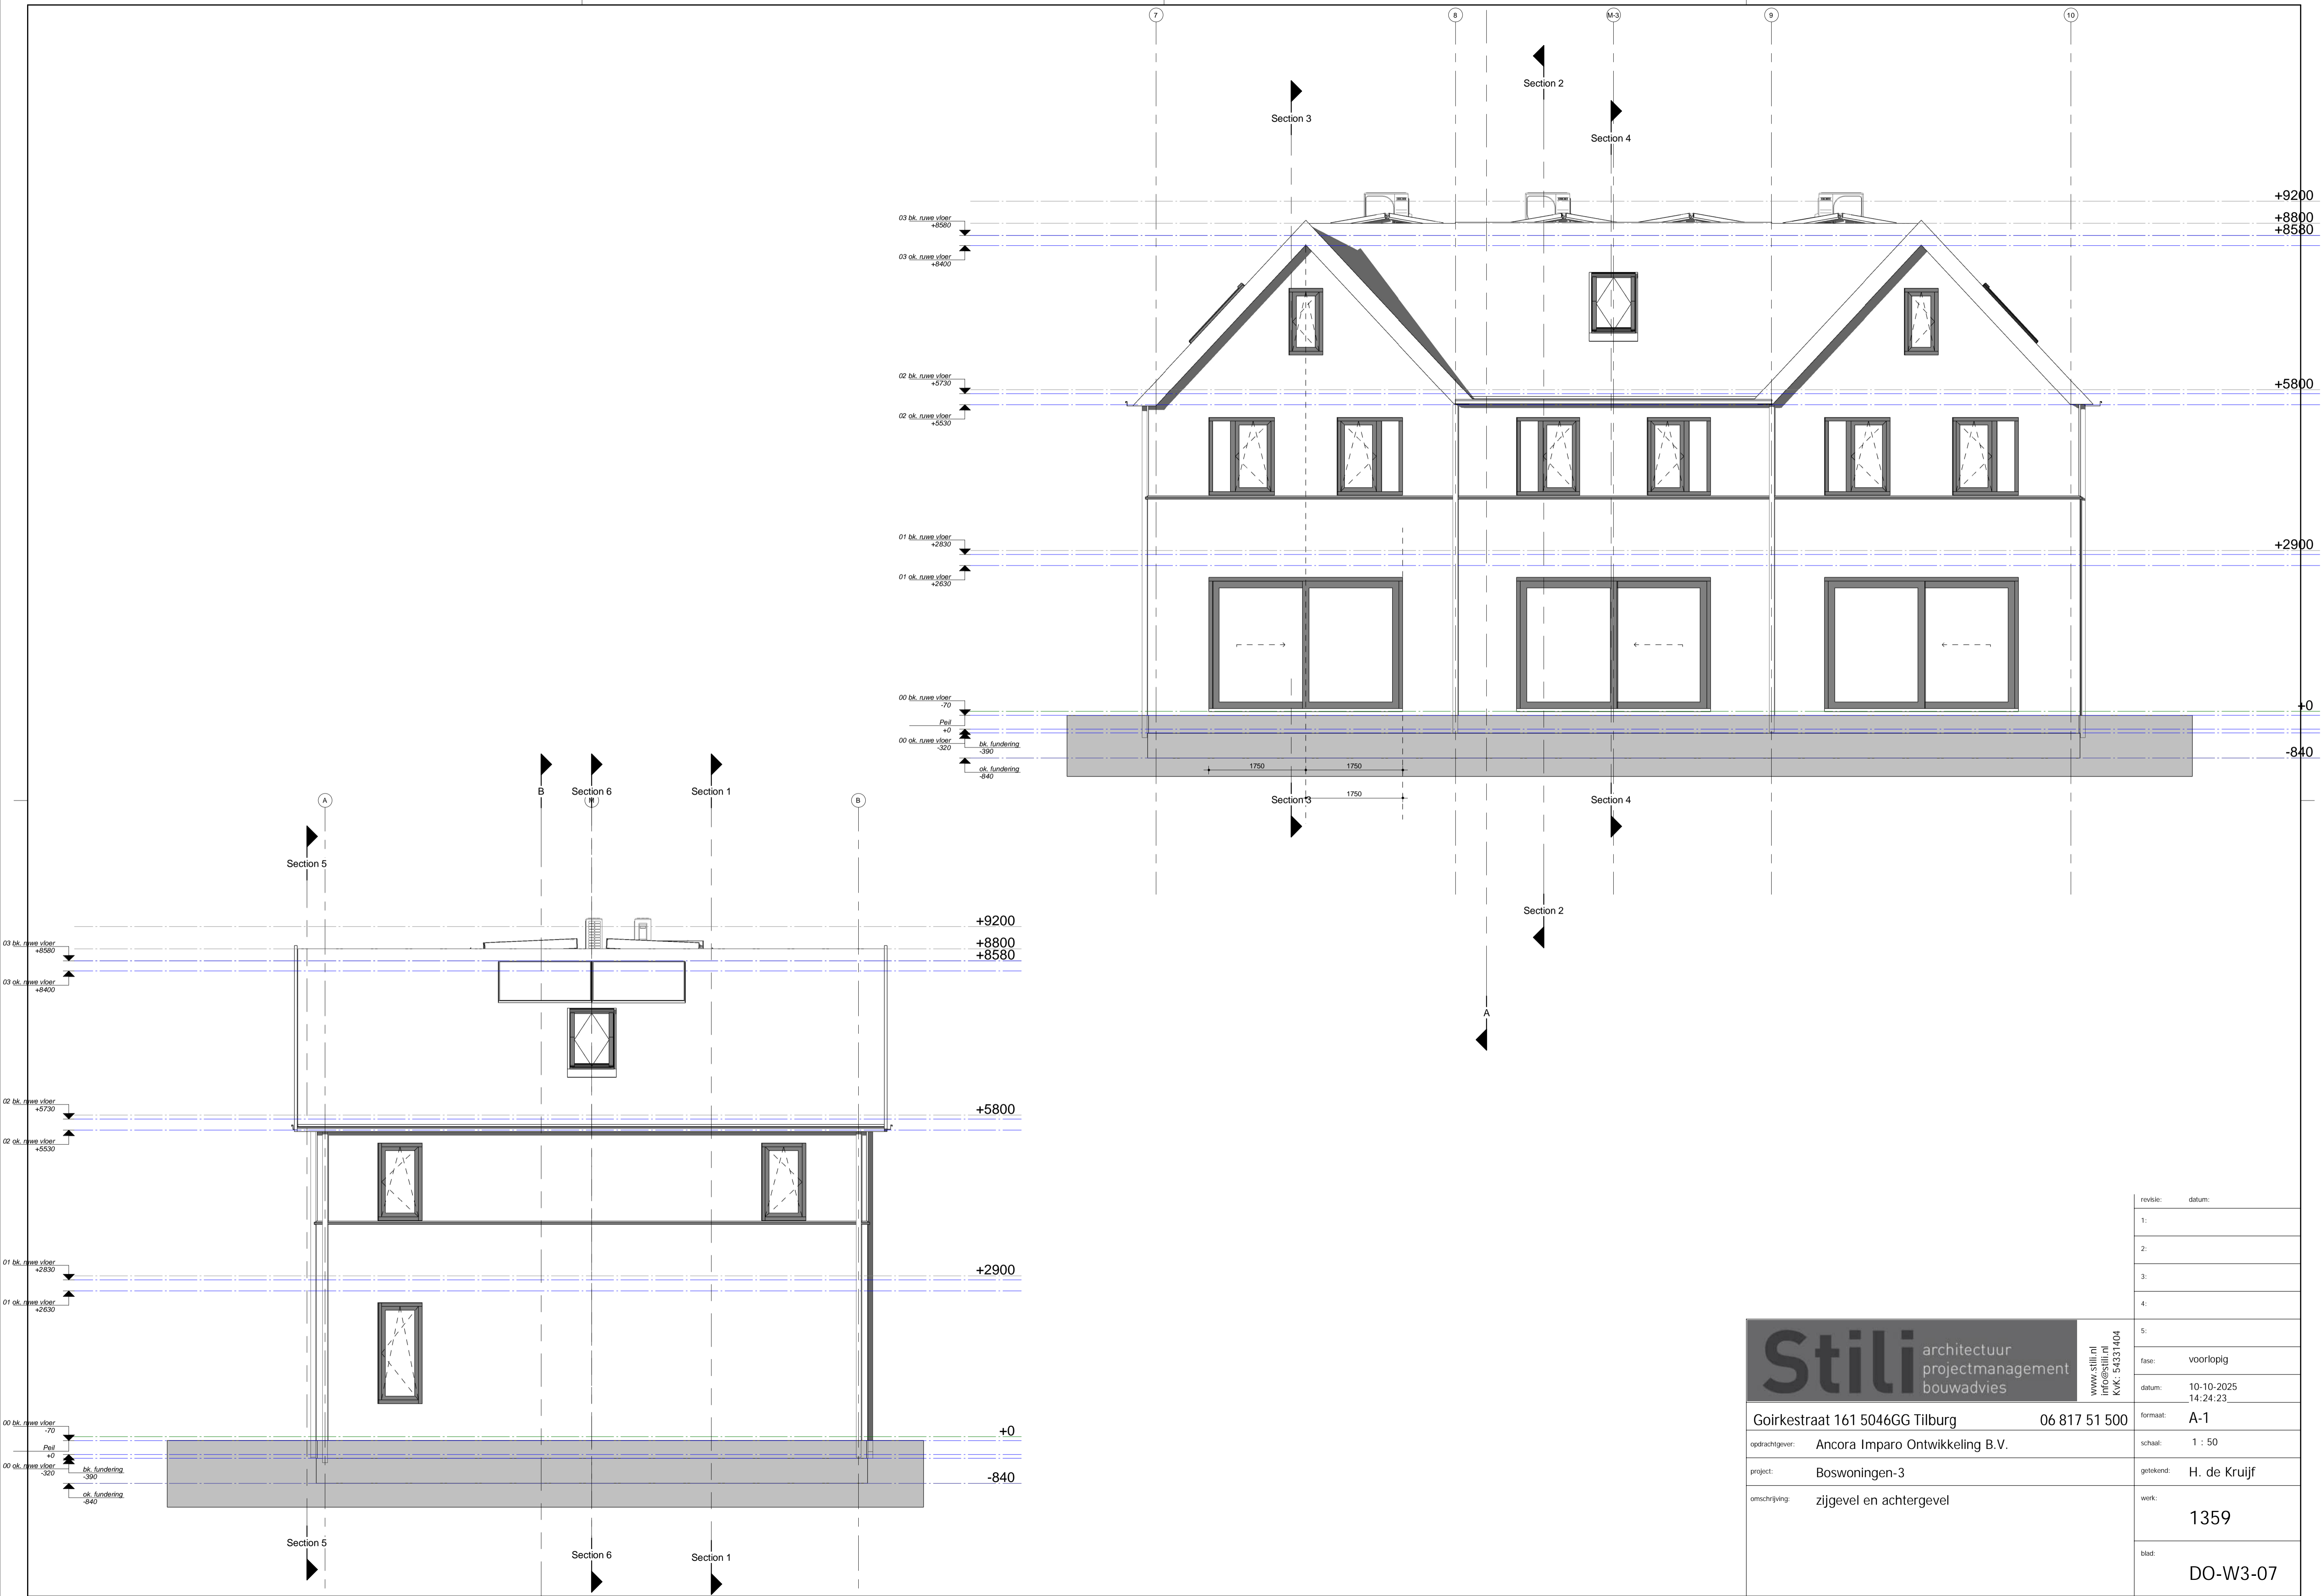


revisie:	datum:
1:	
2:	
3:	
4:	
5:	
fase:	voorlopig
datum:	10-10-2025 14:24:23
formaat:	A-1
opdrachtgever:	Ancora Imparo Ontwikkeling B.V.
project:	Boswoningen-3
omschrijving:	zijgevel en achtergevel
getekend:	H. de Kruijf
werk:	1359
blad:	DO-W3-07

**Stili** architectuur  
projectmanagement  
bouwadvies

www.stili.nl  
info@stili.nl  
KVK: 54331404

Goirkestraat 161 5046GG Tilburg 06 817 51 500

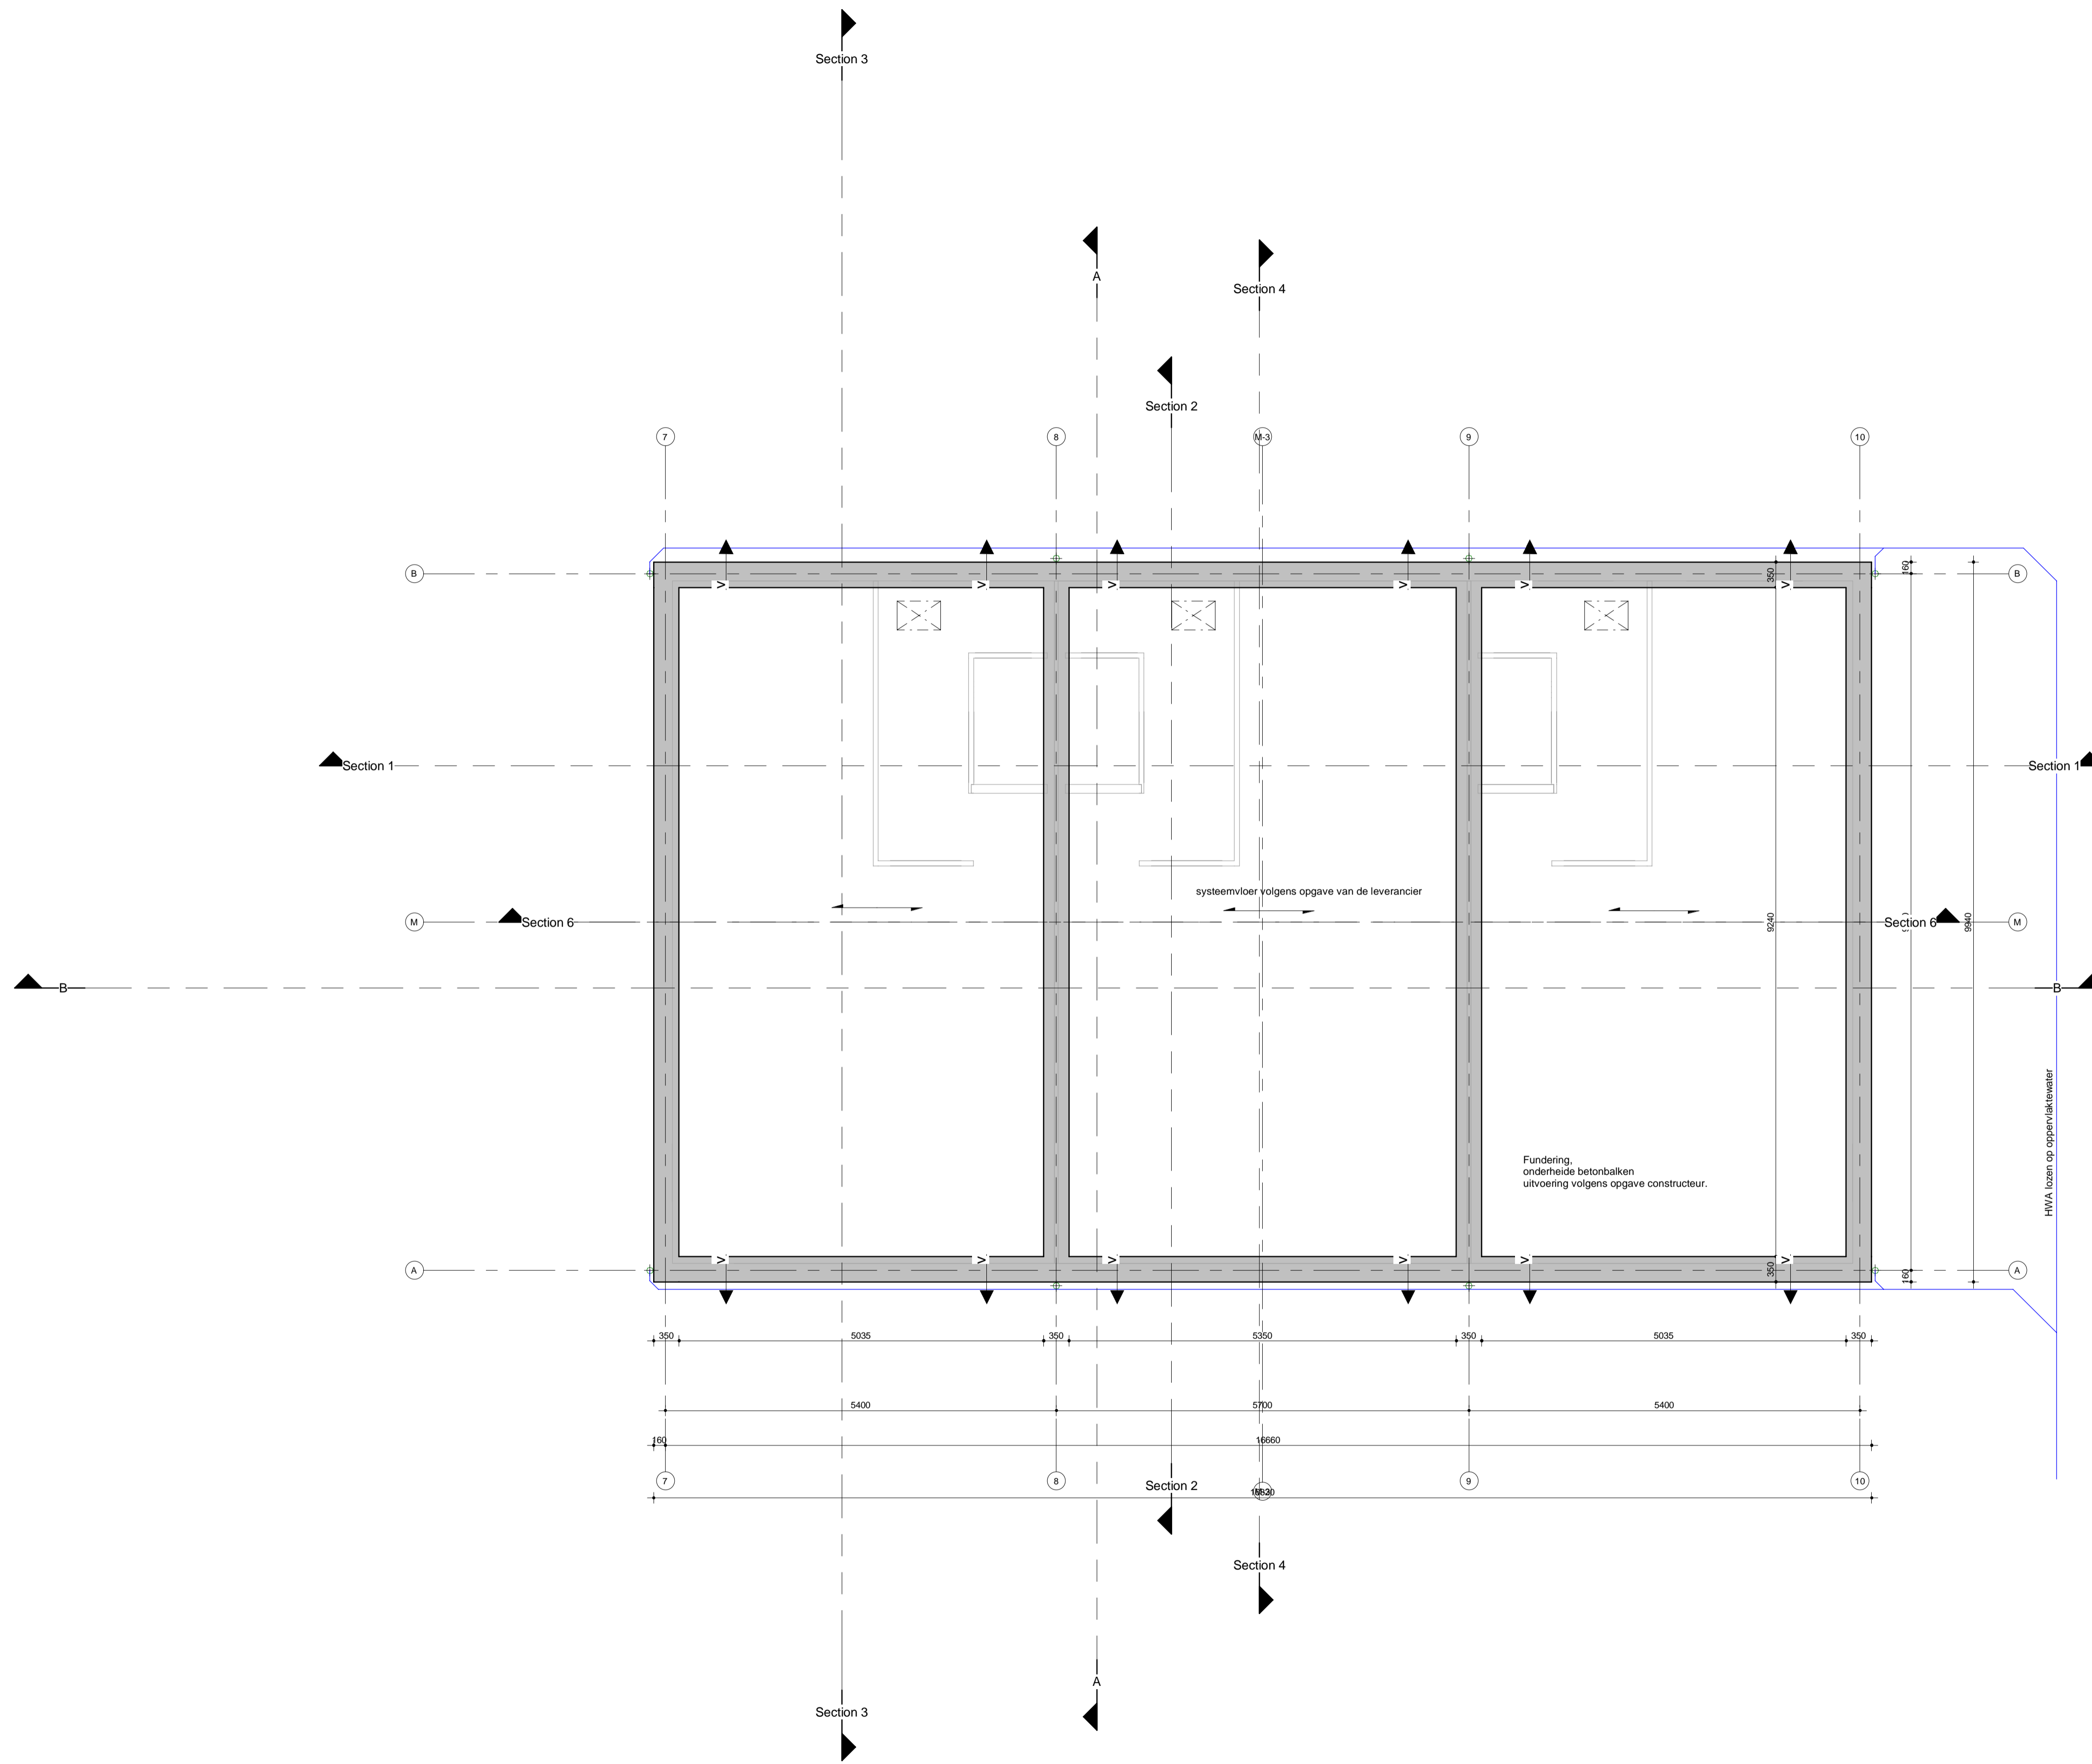

revisie:	datum:
1:	
2:	
3:	
4:	
5:	
fase:	voorlopig
datum:	10-10-2025 14:24:23
formaat:	A-1
opdrachtgever:	Ancora Imparo Ontwikkeling B.V.
project:	Boswoningen-3
getekend:	H.de Kruijf
omschrijving:	fundering
werk:	1359
blad:	DO-W3-08

**Stili** architectuur  
projectmanagement  
bouwadvies

www.stili.nl  
info@stili.nl  
KVK: 54331404

Goirkestraat 161 5046GG Tilburg 06 817 51 500